



Попречни профили планираних улица


Профил улице ширине 16м

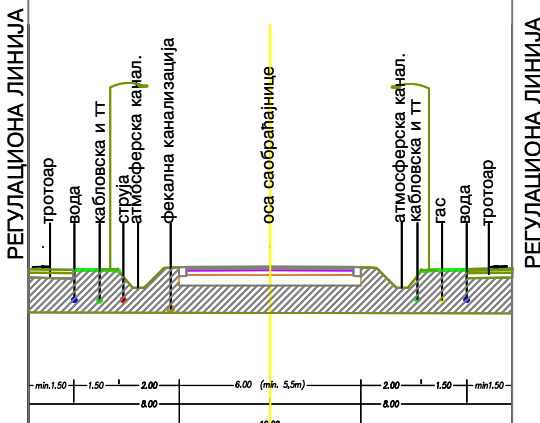

Профил улице ширине 20м

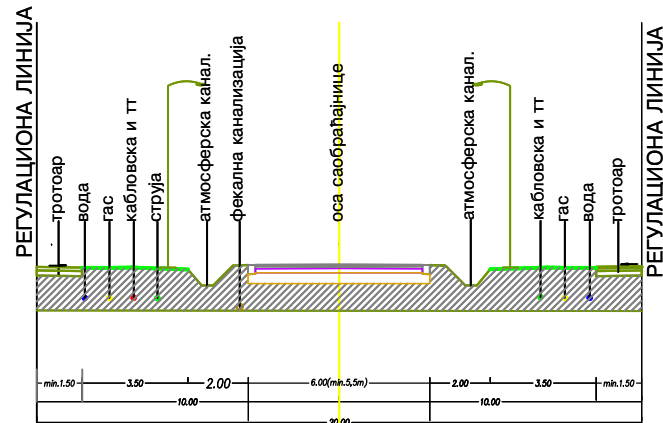


Профил улице ширине 10м

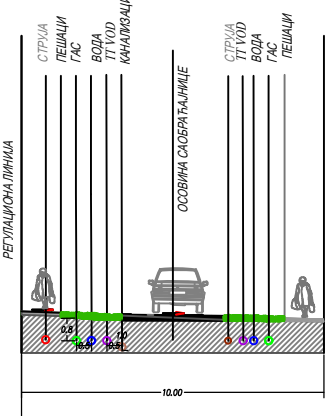


Попречни профили обалоутврде 1:250


Профил 1-1

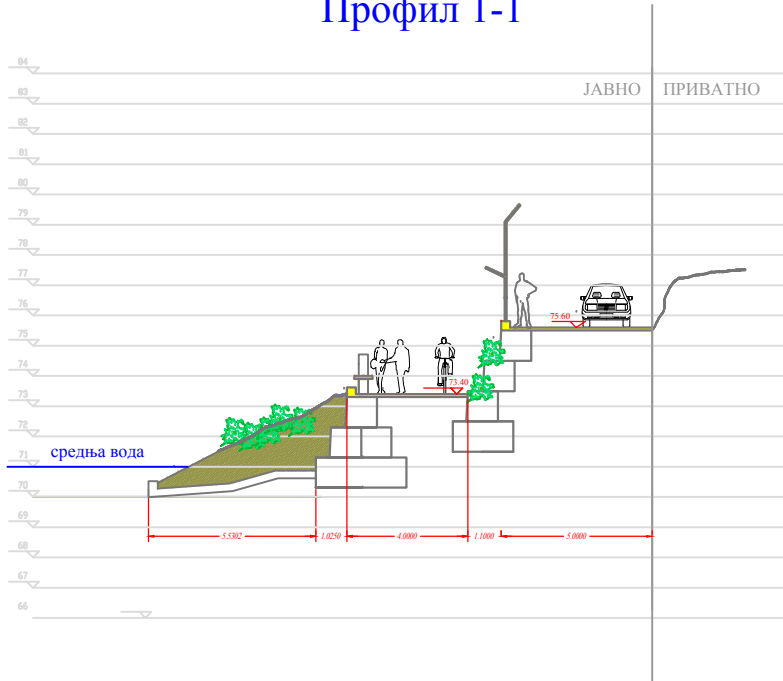


Профил 3-3

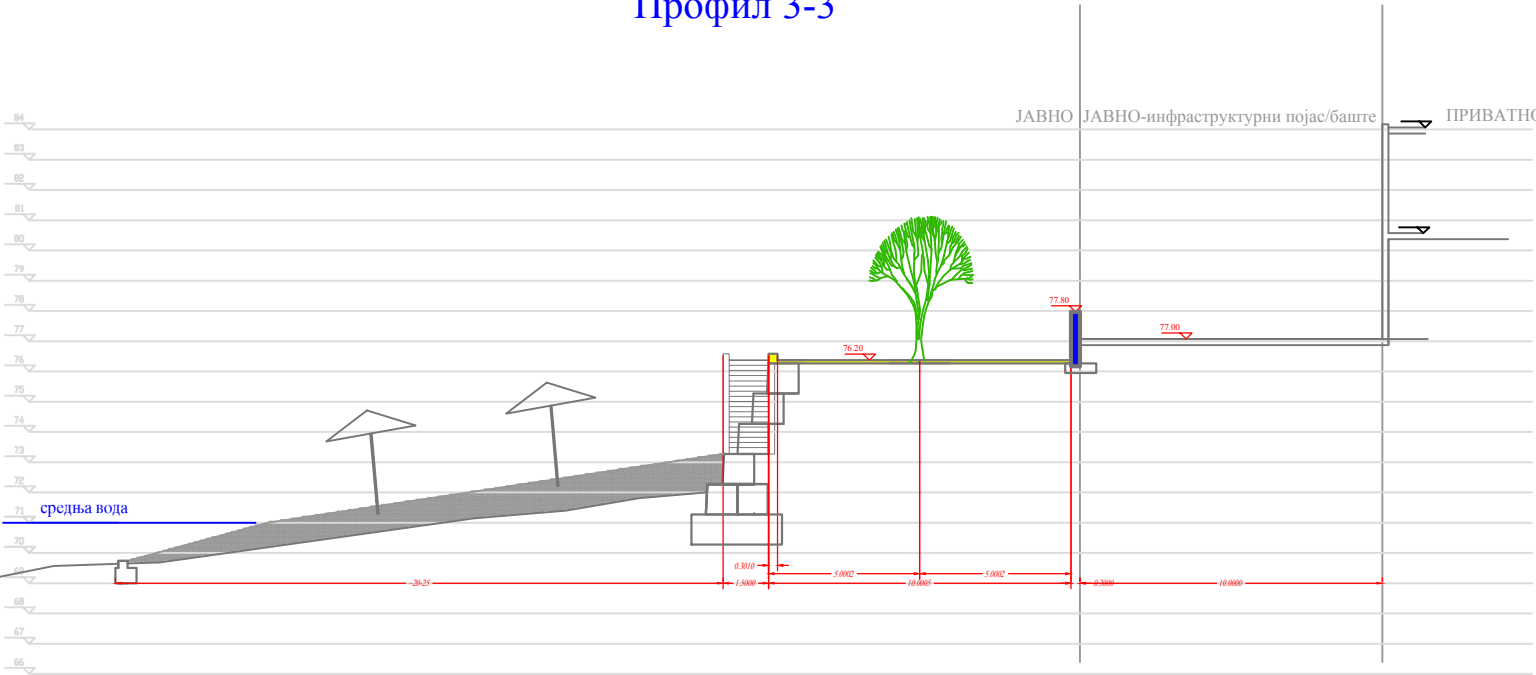


Профил 5-5

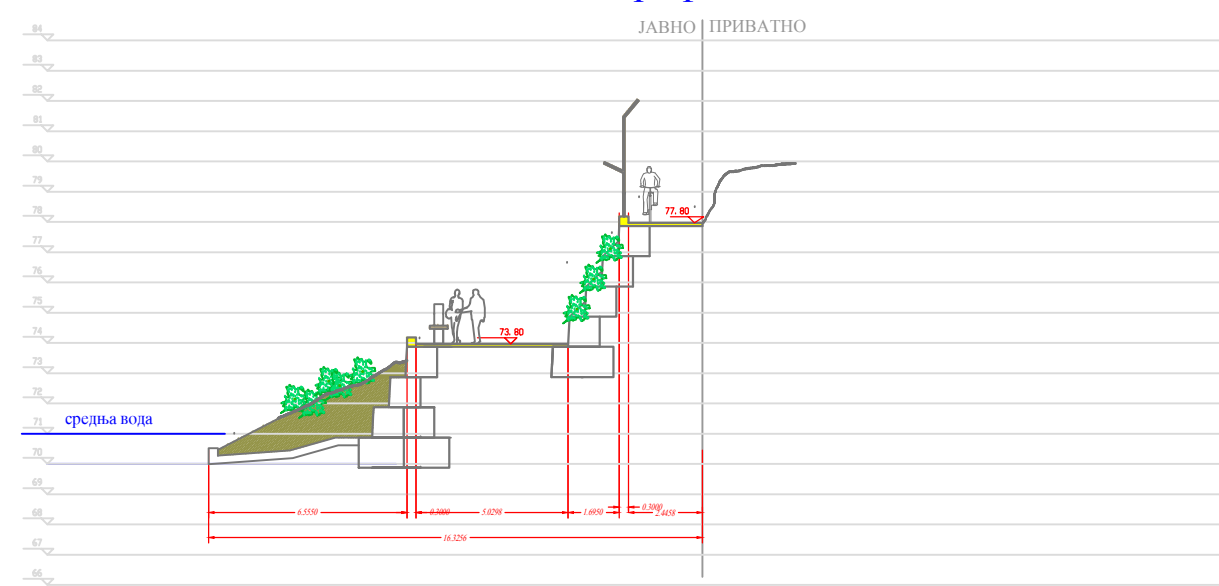


Профил 2-2

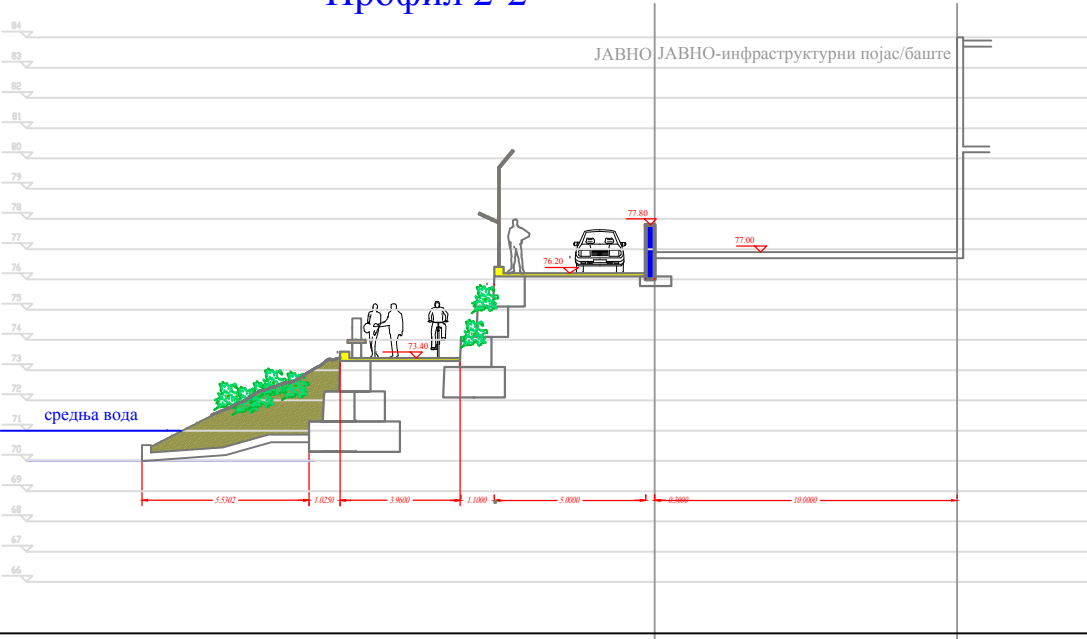

Профил 4-4

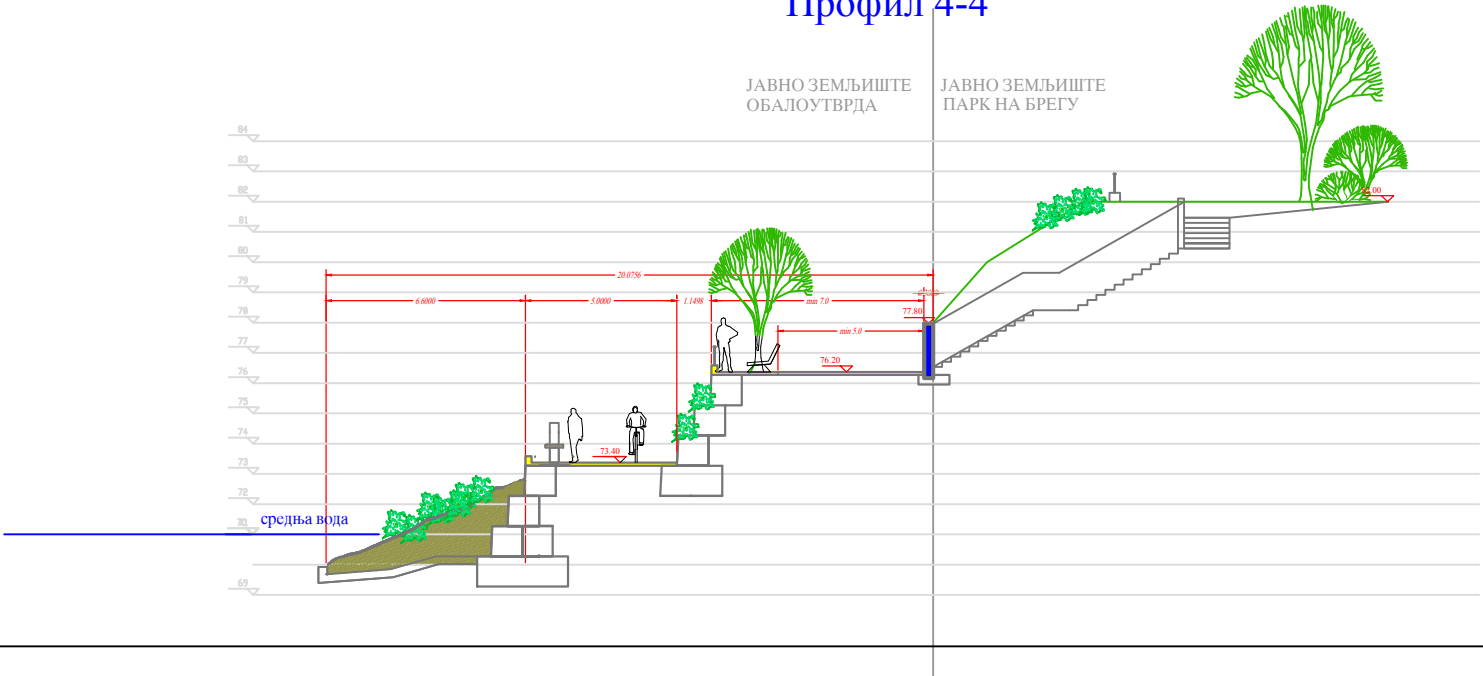

Профил 6-6

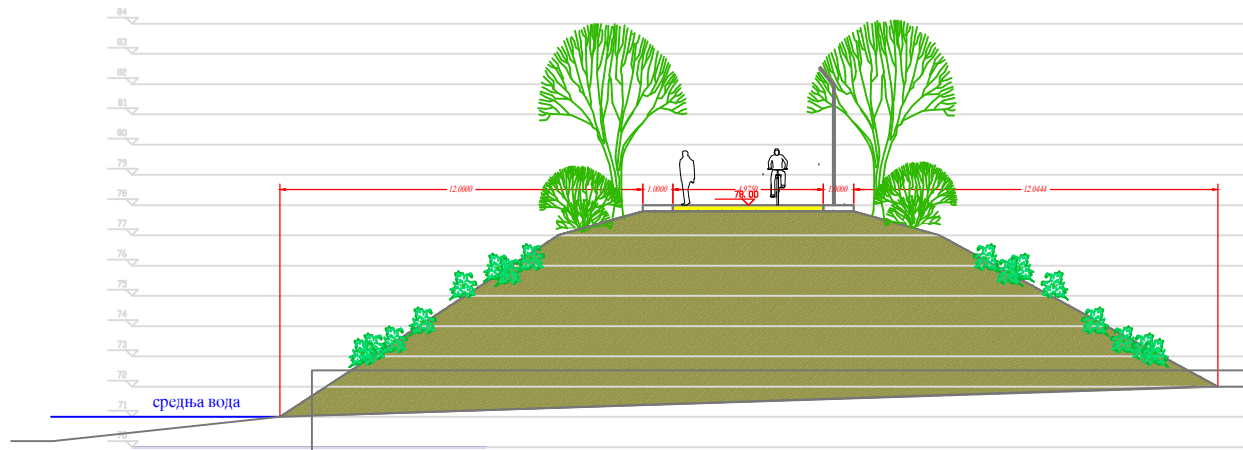

ИЗМЕНЕ И ДОПУНЕ
ПЛАНА ГЕНЕРАЛНЕ РЕГУЛАЦИЈЕ БАНОВАЦА
(Стари Бановци, Нови Бановци, Бановци Дунав)

НАРУЧИЛАЦ ОПШТИНА СТАРА ПАЗОВА	ОБРАЂИВАЧ ЈАВНО УРБАНИСТИЧКО ПРЕДУЗЕЋЕ УРБАНИЗАМ СТАРА ПАЗОВА	ДАТУМ април, 2019.
		
ДИРЕКТОР Милица Јеленић, дипл. инж. арх.	НАЗИВ ГРАФИЧКОГ ПРИЛОГА ПОПРЕЧНИ ПРОФИЛИ P 1:250	БР. КАРТЕ 9.
ОДГОВОРНИ УРБАНИСТА Јарослава Оташевић, дипл. инж. арх.		