



Попречни профили планираних улица


Профил улице ширине 16м

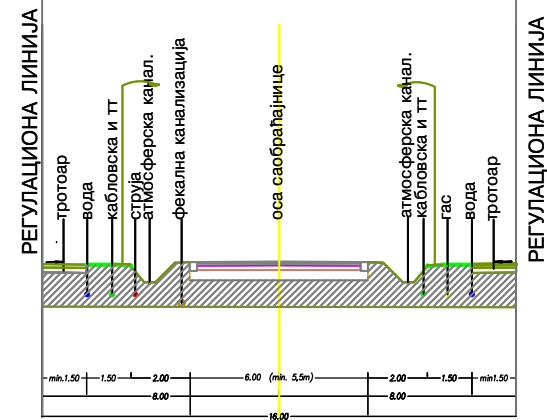

Профил улице ширине 20м

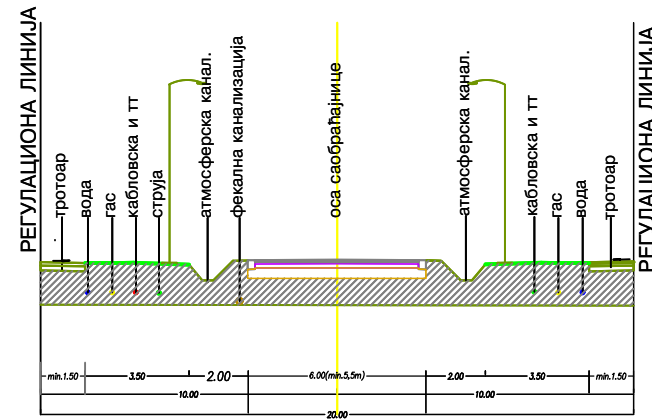


Профил улице ширине 10м

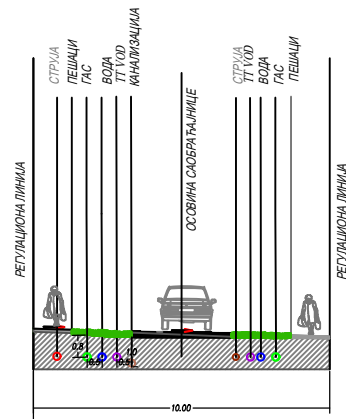


Попречни профили обалоутврде 1:250


Профил 1-1

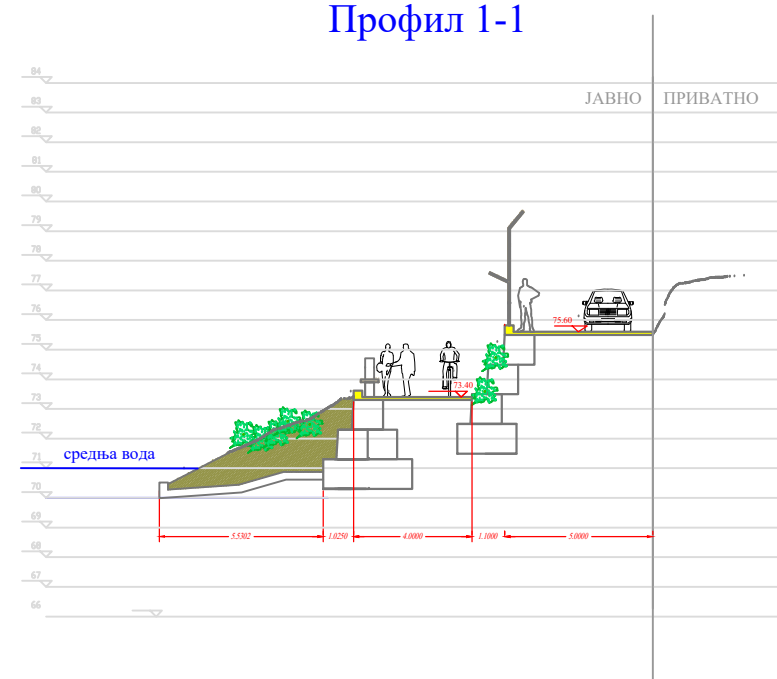


Профил 3-3

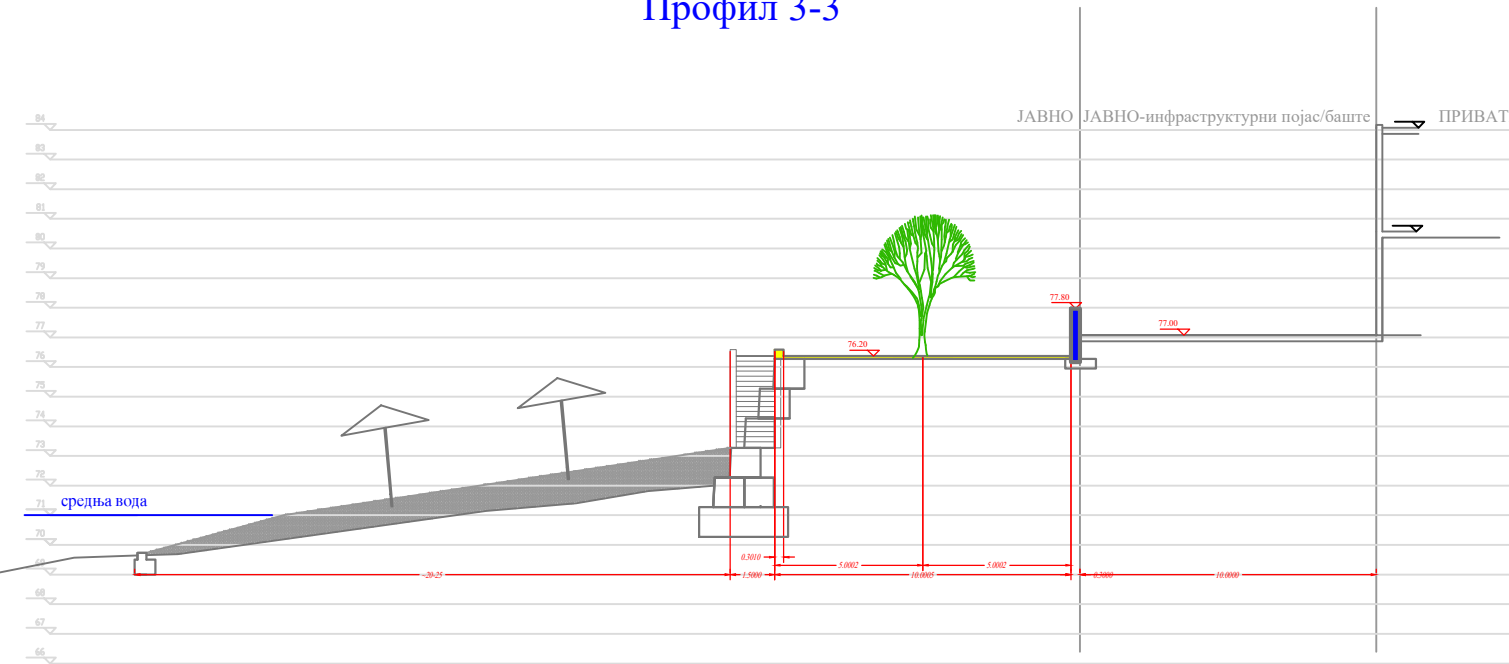


Профил 5-5

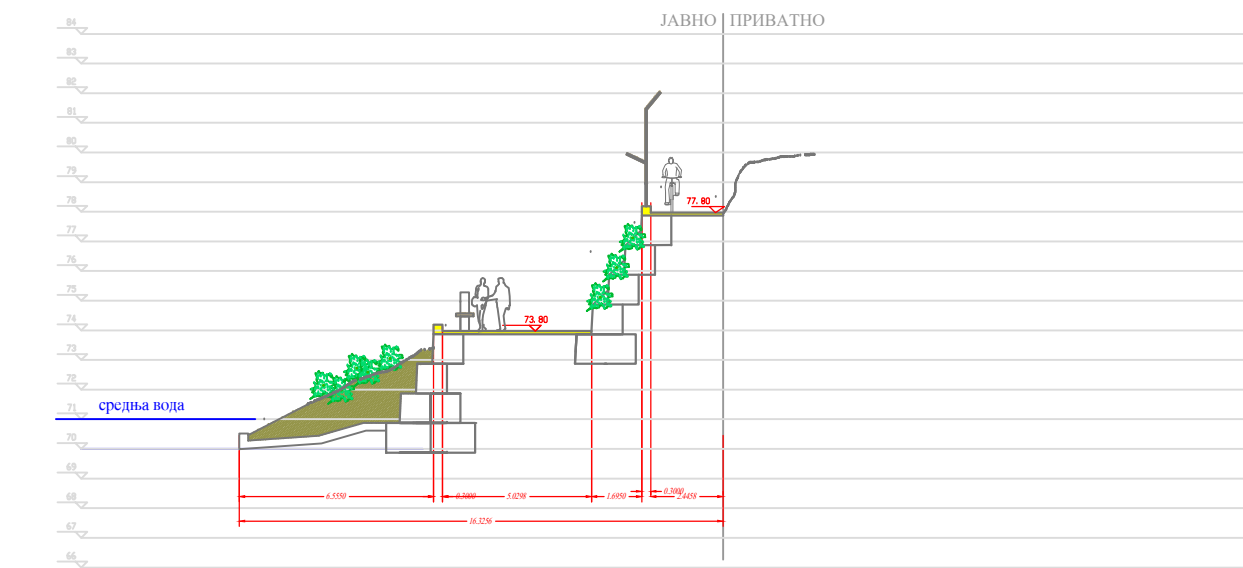


Профил 2-2

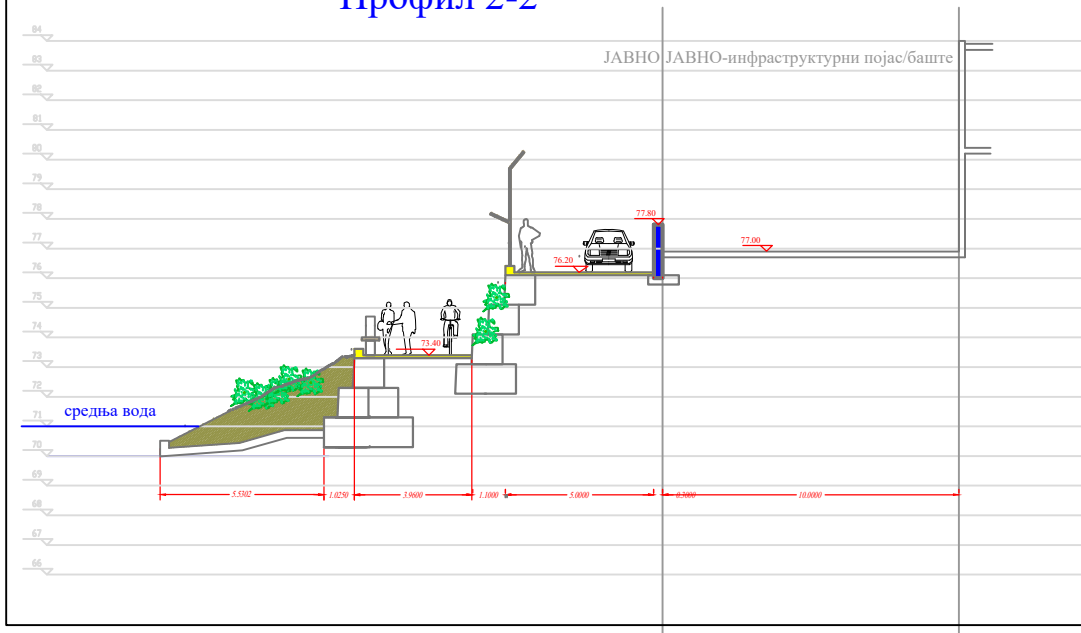

Профил 4-4

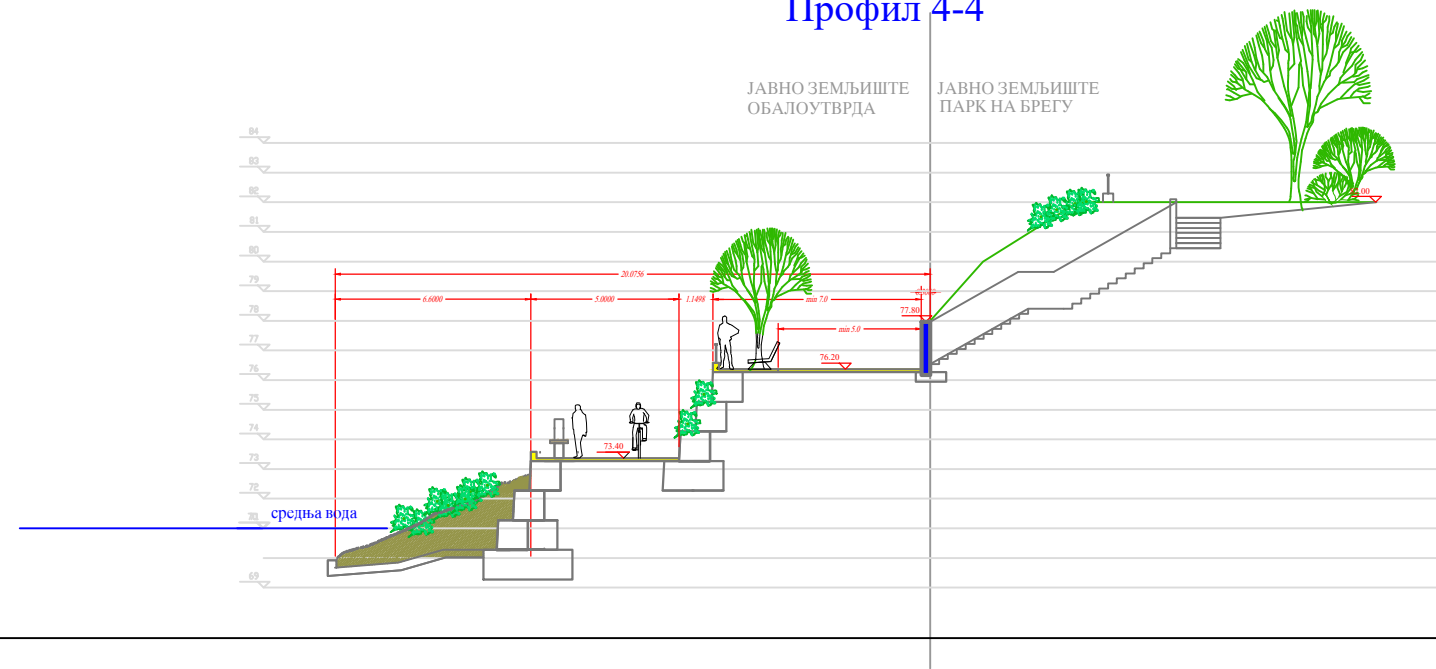

Профил 6-6

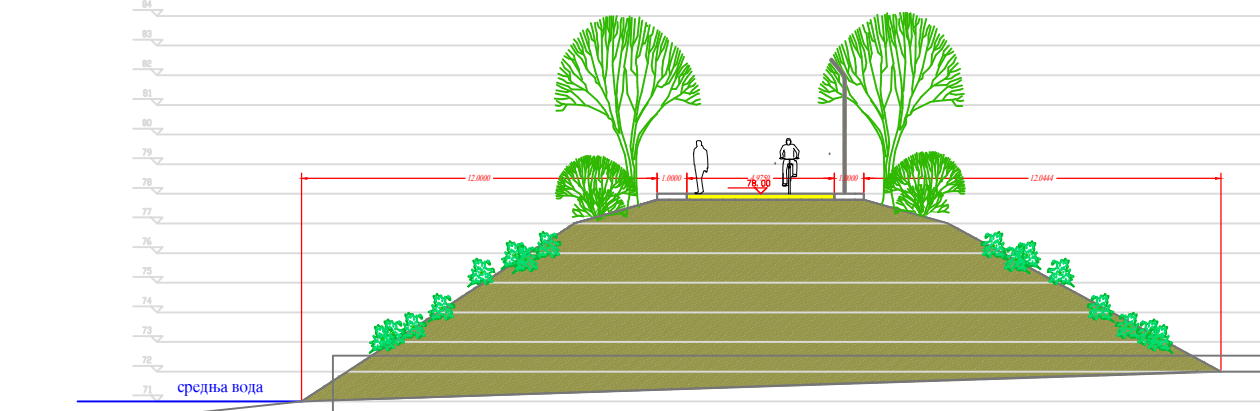

ИЗМЕНЕ И ДОПУНЕ ПЛАНА ГЕНЕРАЛНЕ РЕГУЛАЦИЈЕ БАНОВАЦА (Стари Бановци, Нови Бановци, Бановци Дунав)

НАРУЧИЛАЦ
ОПШТИНА СТАРА ПАЗОВА



ДИРЕКТОР
Милица Јелевић, дипл.инж.арх.

ОДГОВОРНИ УРБАНИСТА

Дарко Исаиловић, дипл.просторни планер

ОБРАТНИВАЧ
ЈАВНО УРБАНИСТИЧКО ПРЕДУЗЕЋЕ УРБАНИЗАМ
СТАРА ПАЗОВА



НАЗИВ ГРАФИЧКОГ ПРИЛОГА
ПОПРЕЧНИ ПРОФИЛИ
Р 1:250

ДАТУМ
јул, 2019.

БР.КАРТЕ

9.