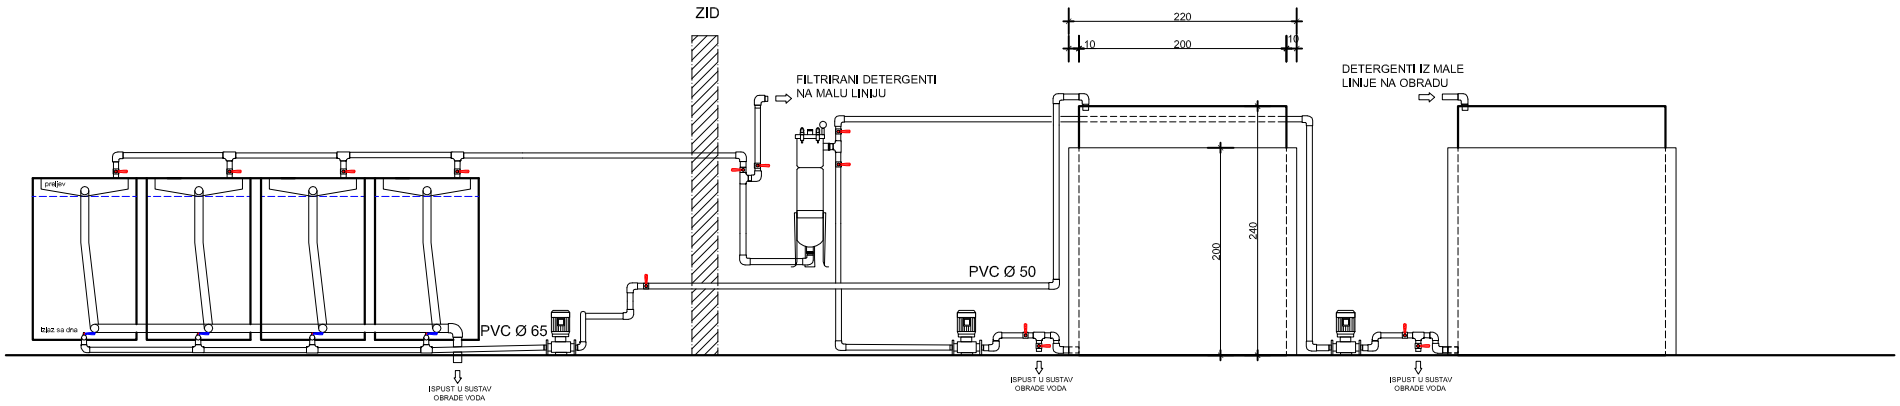

SHEMA REGENERACIJE DETERGENATA

EKO PROJEKT d.o.o. Rijeka, Zagrebačka br.5		
Investitor:	GORENJE TIKI d.o.o.	
Projekt:	PROČIŠĆAVANJE OTPADNIH VODA	
Lokacija:	Stara Pazova, Srbija	
Projektant: mr.sc. Dario Mamilović, dipl.ing.kem.teh.	Suradnik: Ante Matić, dipl.ing.građ.	Projekt br: 05-2013
Datum: siječanj 2013.	Mjerilo: 1:50	List br.: 3
Sadržaj nacrta: FILTRACIJA DETERGENATA		