


ИЗВОД ИЗ  
ГЕНЕРАЛНИ ПЛАН  
СТАРЕ ПАЗОВЕ

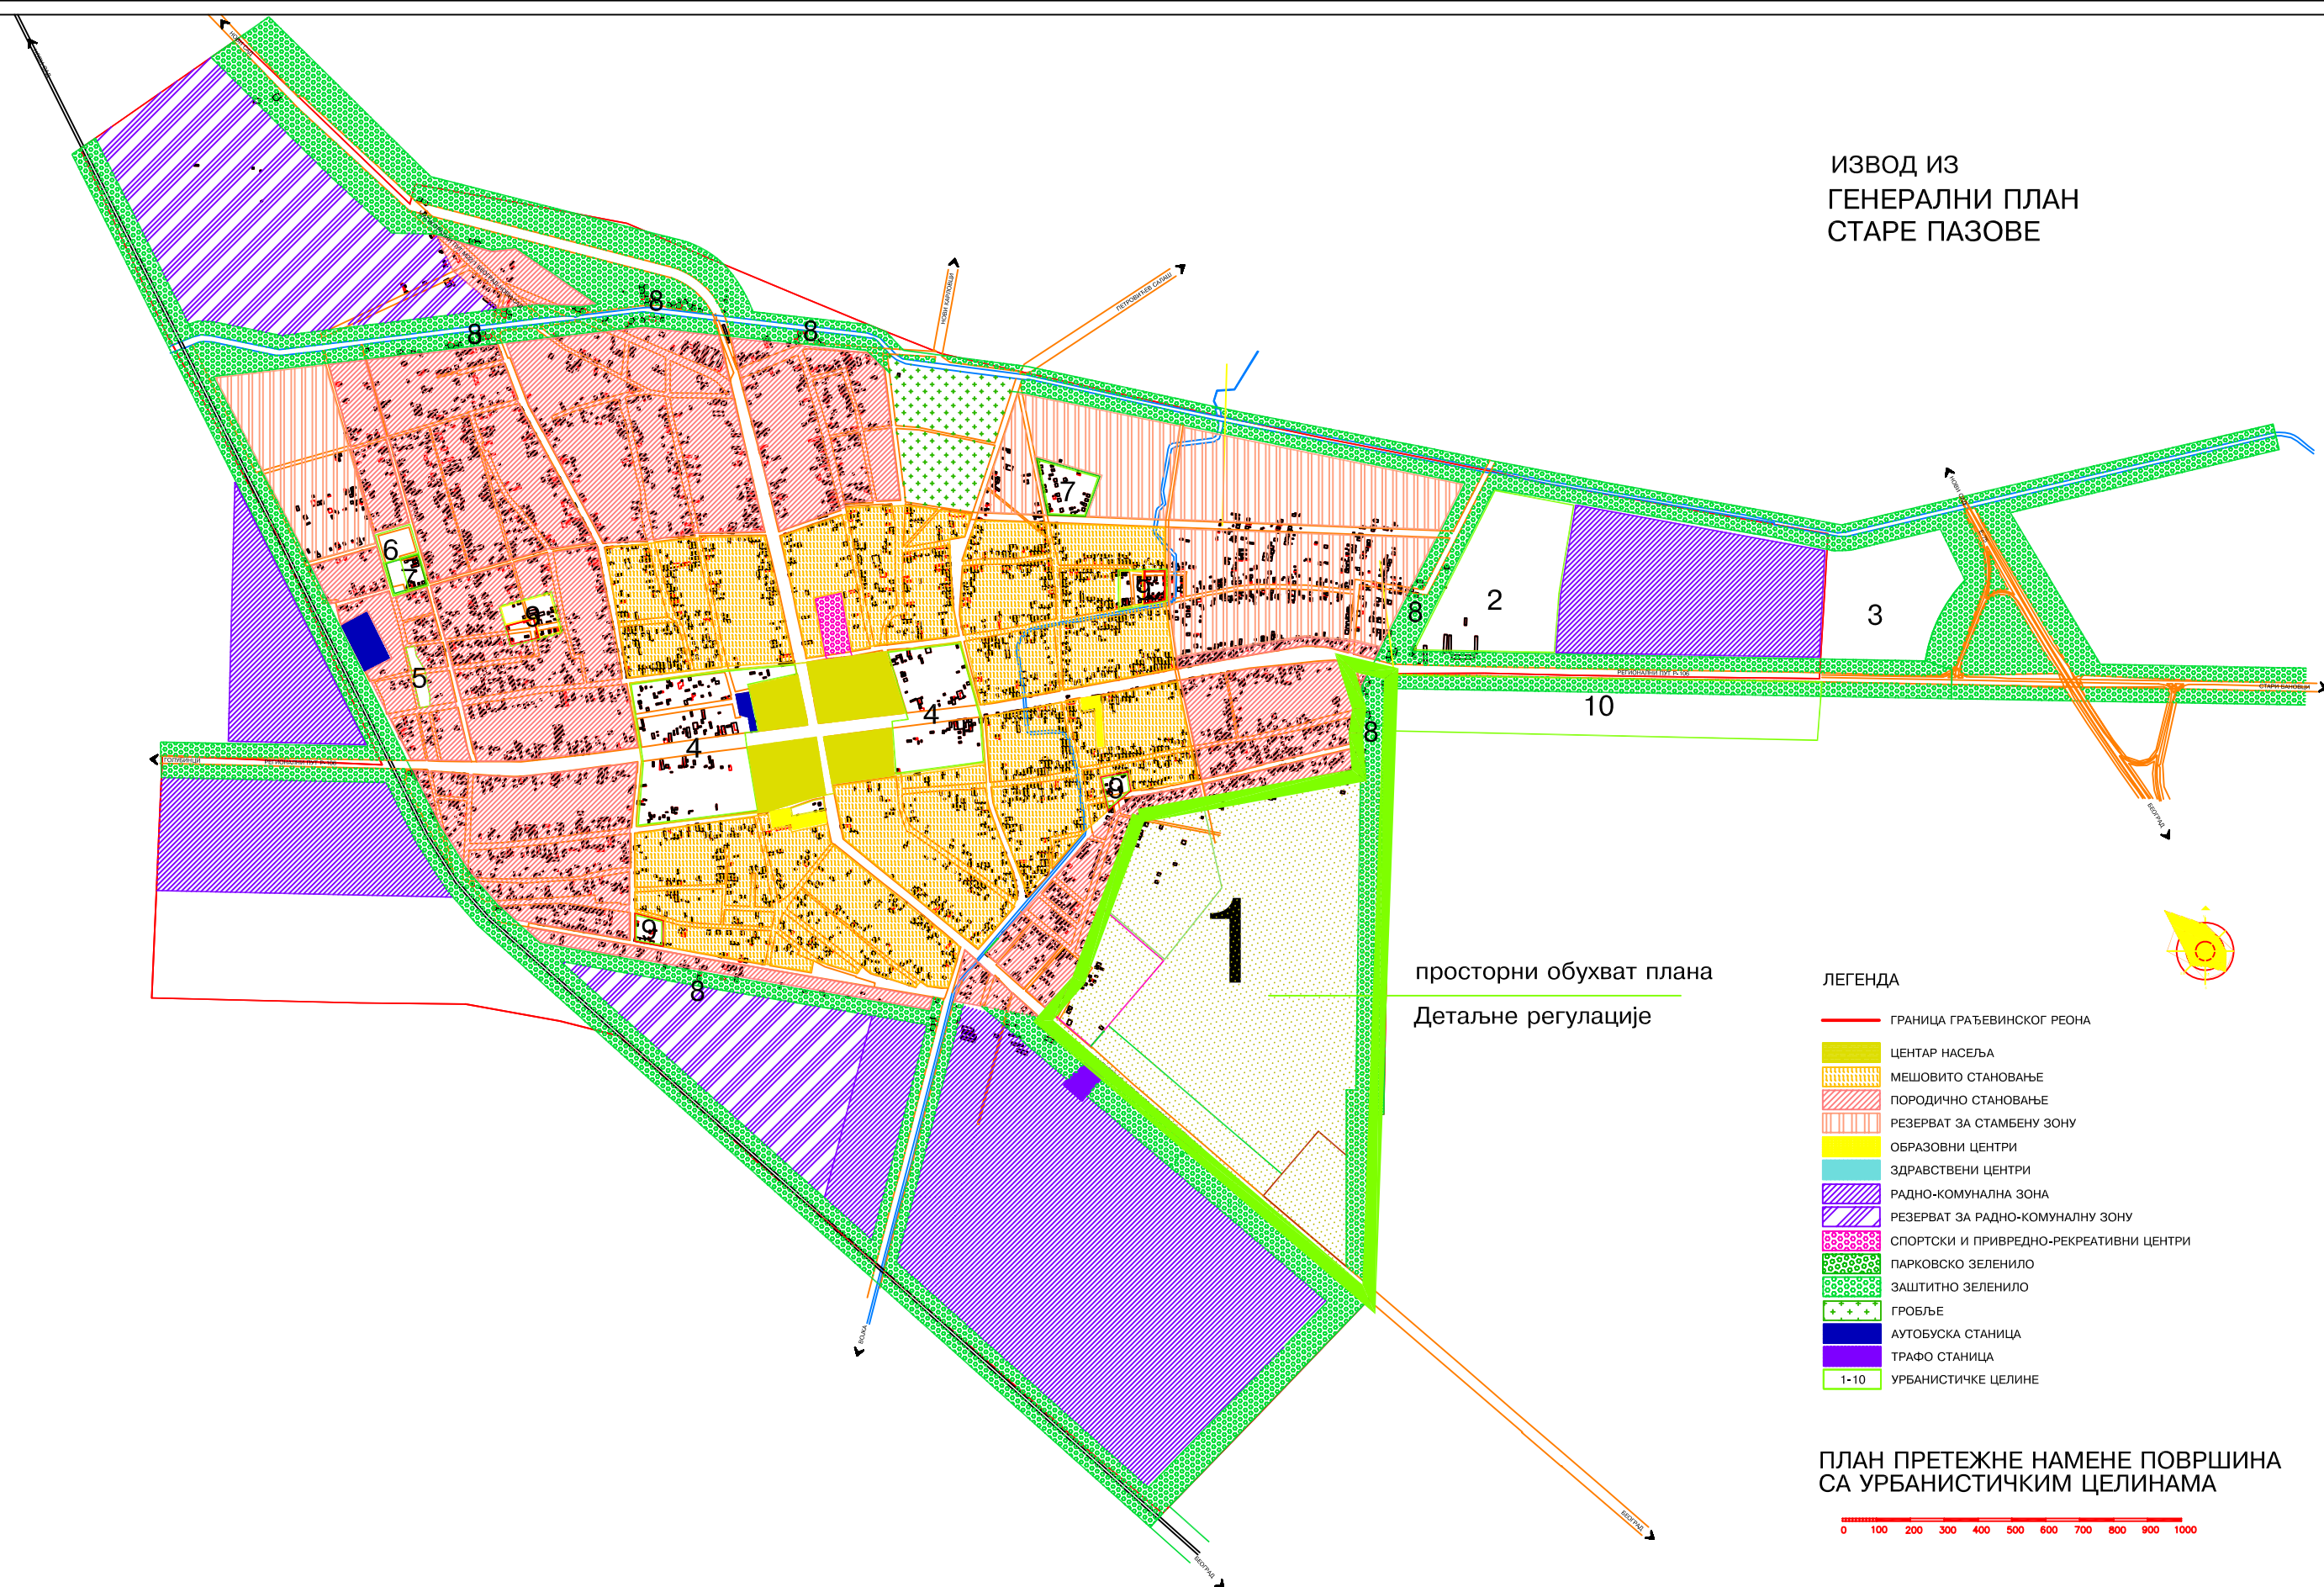

- ЛЕГЕНДА
- ГРАНИЦА ГРАЂЕВИНСКОГ РЕОНА
  - ЦЕНТАР НАСЕЉА
  - МЕШОВИТО СТАНОВАЊЕ
  - ПОРОДИЧНО СТАНОВАЊЕ
  - РЕЗЕРВАТ ЗА СТАМБЕНУ ЗОНУ
  - ОБРАЗОВНИ ЦЕНТРИ
  - ЗДРАВСТВЕНИ ЦЕНТРИ
  - РАДНО-КОМУНАЛНА ЗОНА
  - РЕЗЕРВАТ ЗА РАДНО-КОМУНАЛНУ ЗОНУ
  - СПОРТСКИ И ПРИВРЕДНО-РЕКРЕАТИВНИ ЦЕНТРИ
  - ПАРКОВСКО ЗЕЛЕНИЛО
  - ЗАШТИТНО ЗЕЛЕНИЛО
  - ГРОБЉЕ
  - АУТОБУСКА СТАНИЦА
  - ТРАФО СТАНИЦА
  - 1-10 УРБАНИСТИЧКЕ ЦЕЛИНЕ

ПЛАН ПРЕТЕЖНЕ НАМЕНЕ ПОВРШИНА  
СА УРБАНИСТИЧКИМ ЦЕЛИНАМА

