


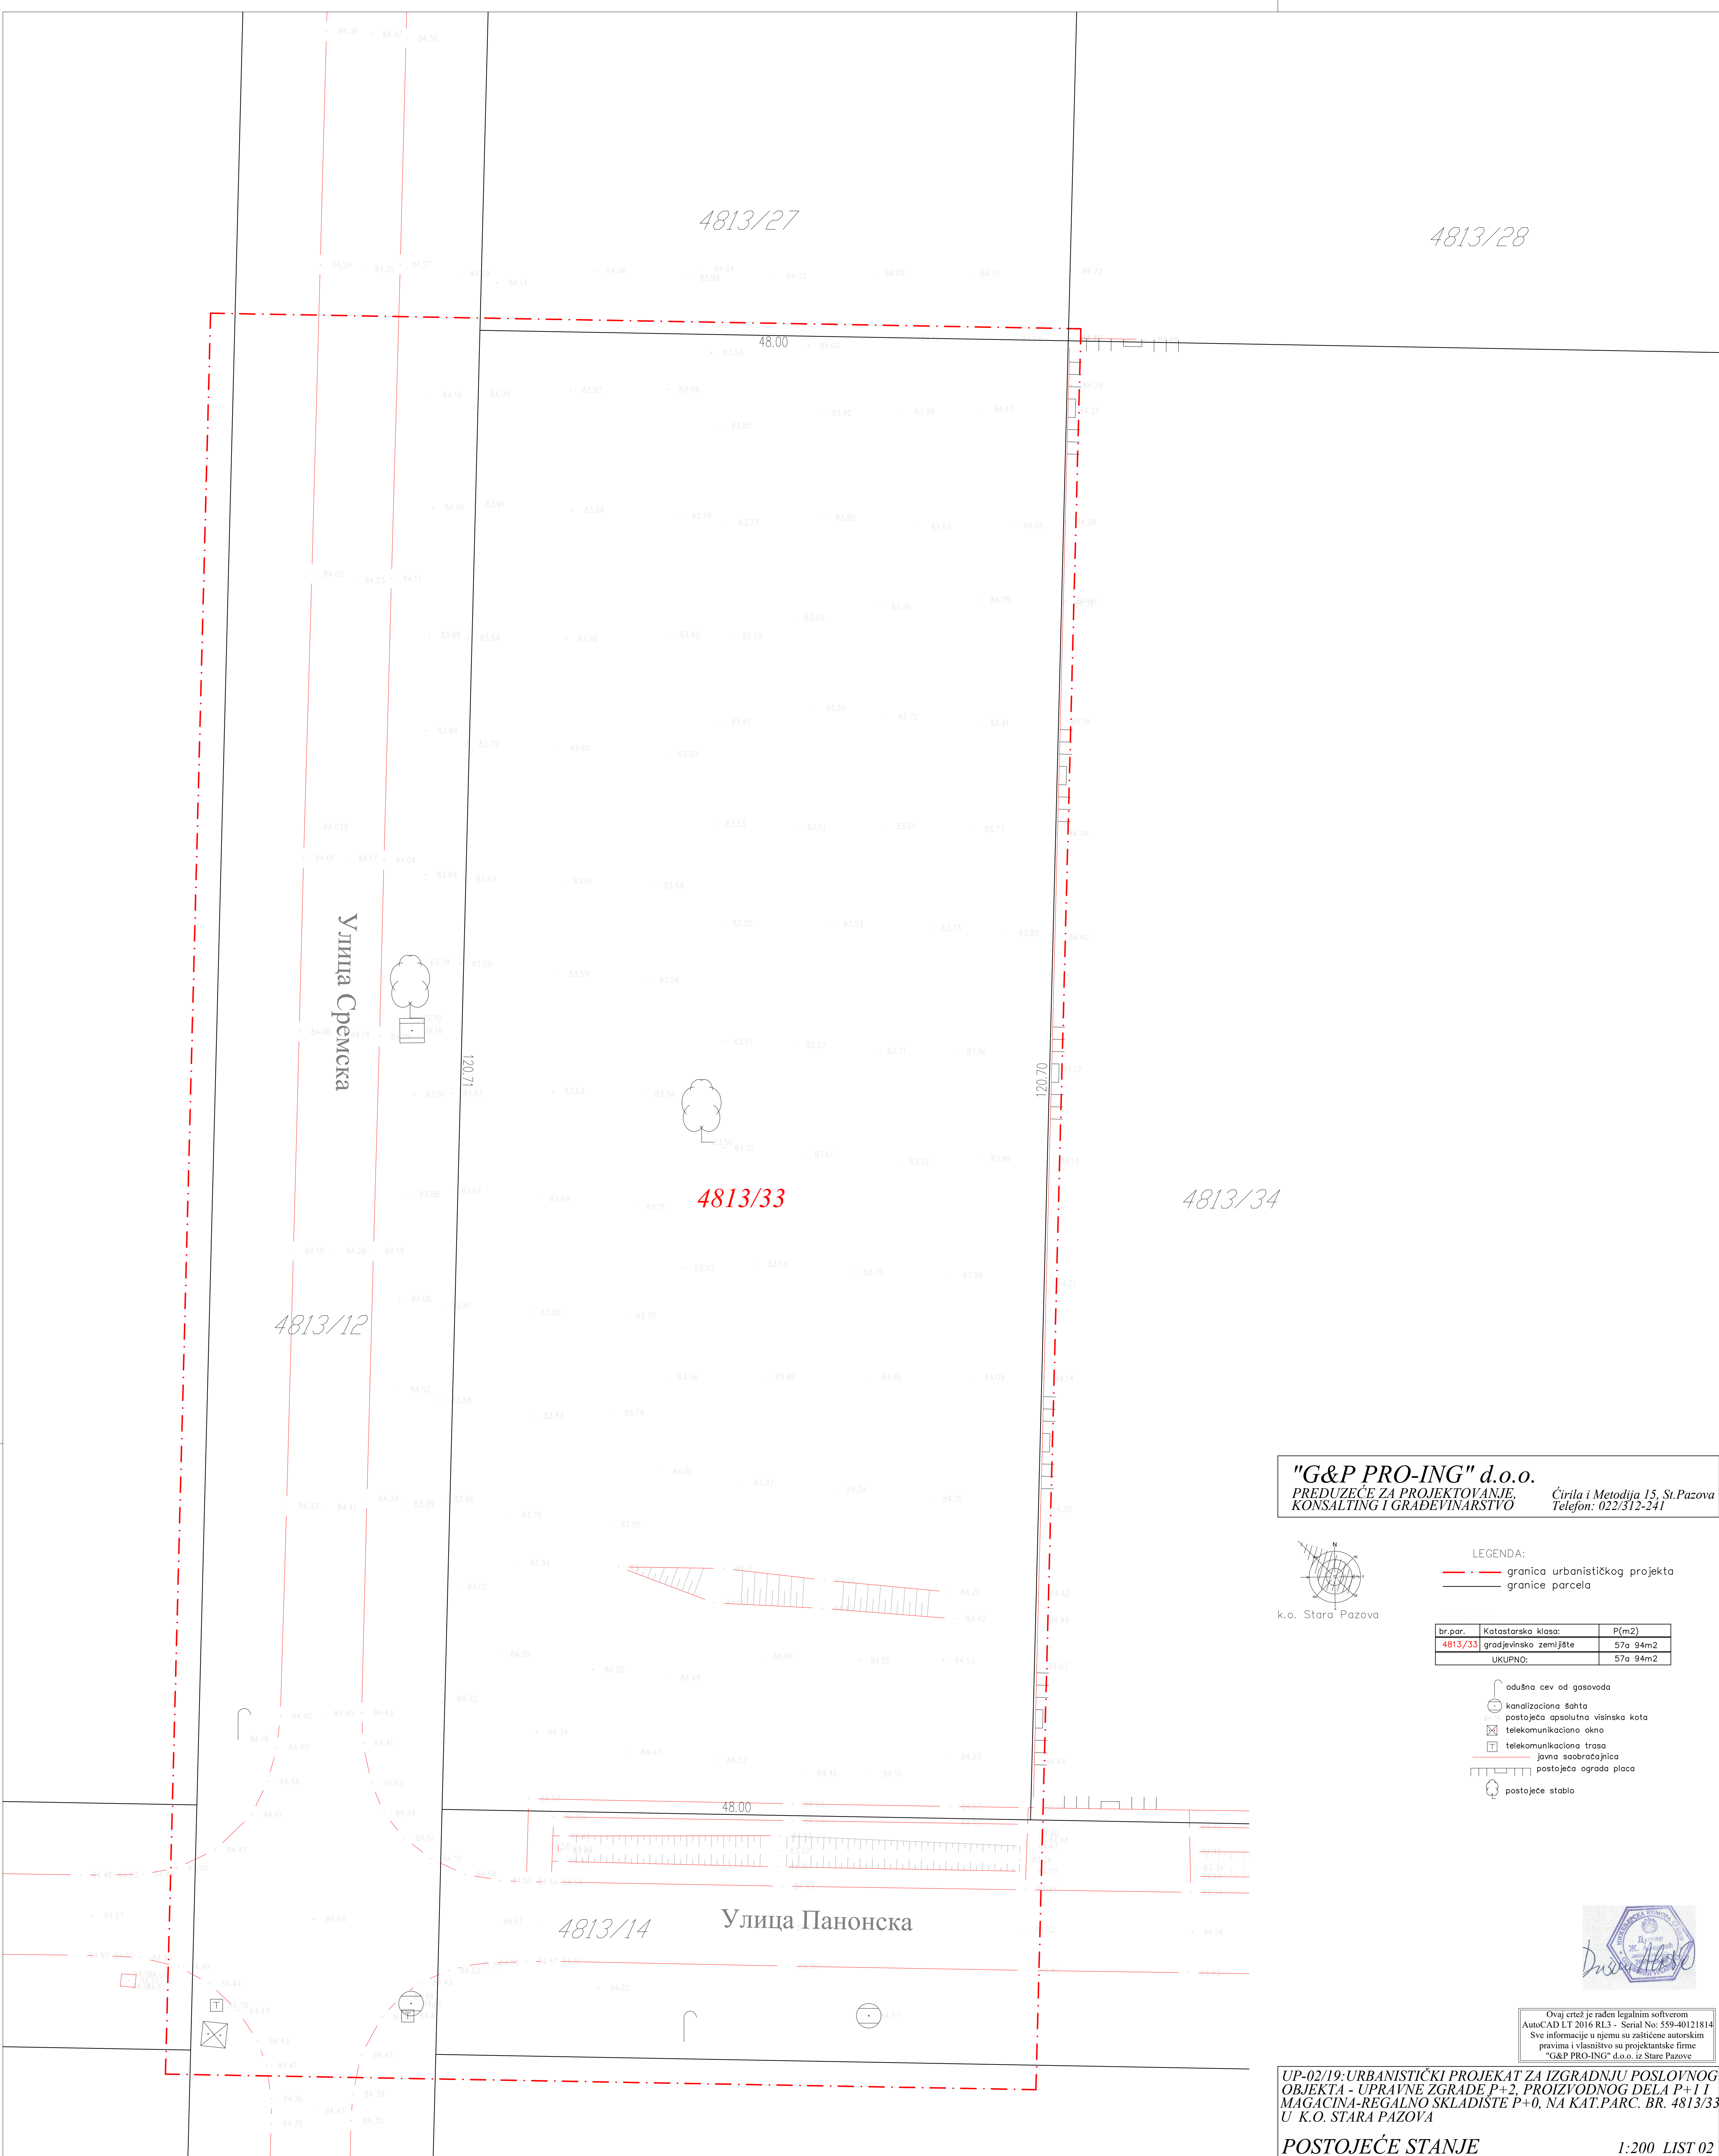

"G&P PRO-ING" d.o.o.
PREDUZEĆE ZA PROJEKTOVANJE
KONSALTING I GRAĐEVINARSTVO
Ćiril i Metodija 15, St.Pazova
Telefon: 022/312-241

k.o. Stara Pazova

LEGENDA:

- granica urbanističkog projekta
- granice parcela

br.par.	Katastarska klasa:	P(m2)
4813/33	gradjevinsko zemljište	57a 94m2
UKUPNO:		57a 94m2

- odušna cev od gasovoda
- kanalizaciona šahta
- postojeća apsolutna visinska kota
- telekomunikaciono okno
- telekomunikaciona trasa
- javna saobraćajnica
- postojeća ograda placa
- postojeće stablo



Ovaj crtež je raden legalnim softverom
AutoCAD LT 2016 RL3 - Serial No: 559-40121814
Sve informacije u njemu su zaštićene autorskim
pravima i vlasništvo su projektantske firme
"G&P PRO-ING" d.o.o. iz Stare Pazove

UP-02/19: URBANISTIČKI PROJEKAT ZA IZGRADNJU POSLOVNOG
OBJEKTA - UPRAVNE ZGRADE P+2, PROIZVODNOG DELA P+1 I
MAGACINA-REGALNO SKLADIŠTE P+0, NA KAT.PARC. BR. 4813/33
U K.O. STARA PAZOVA