


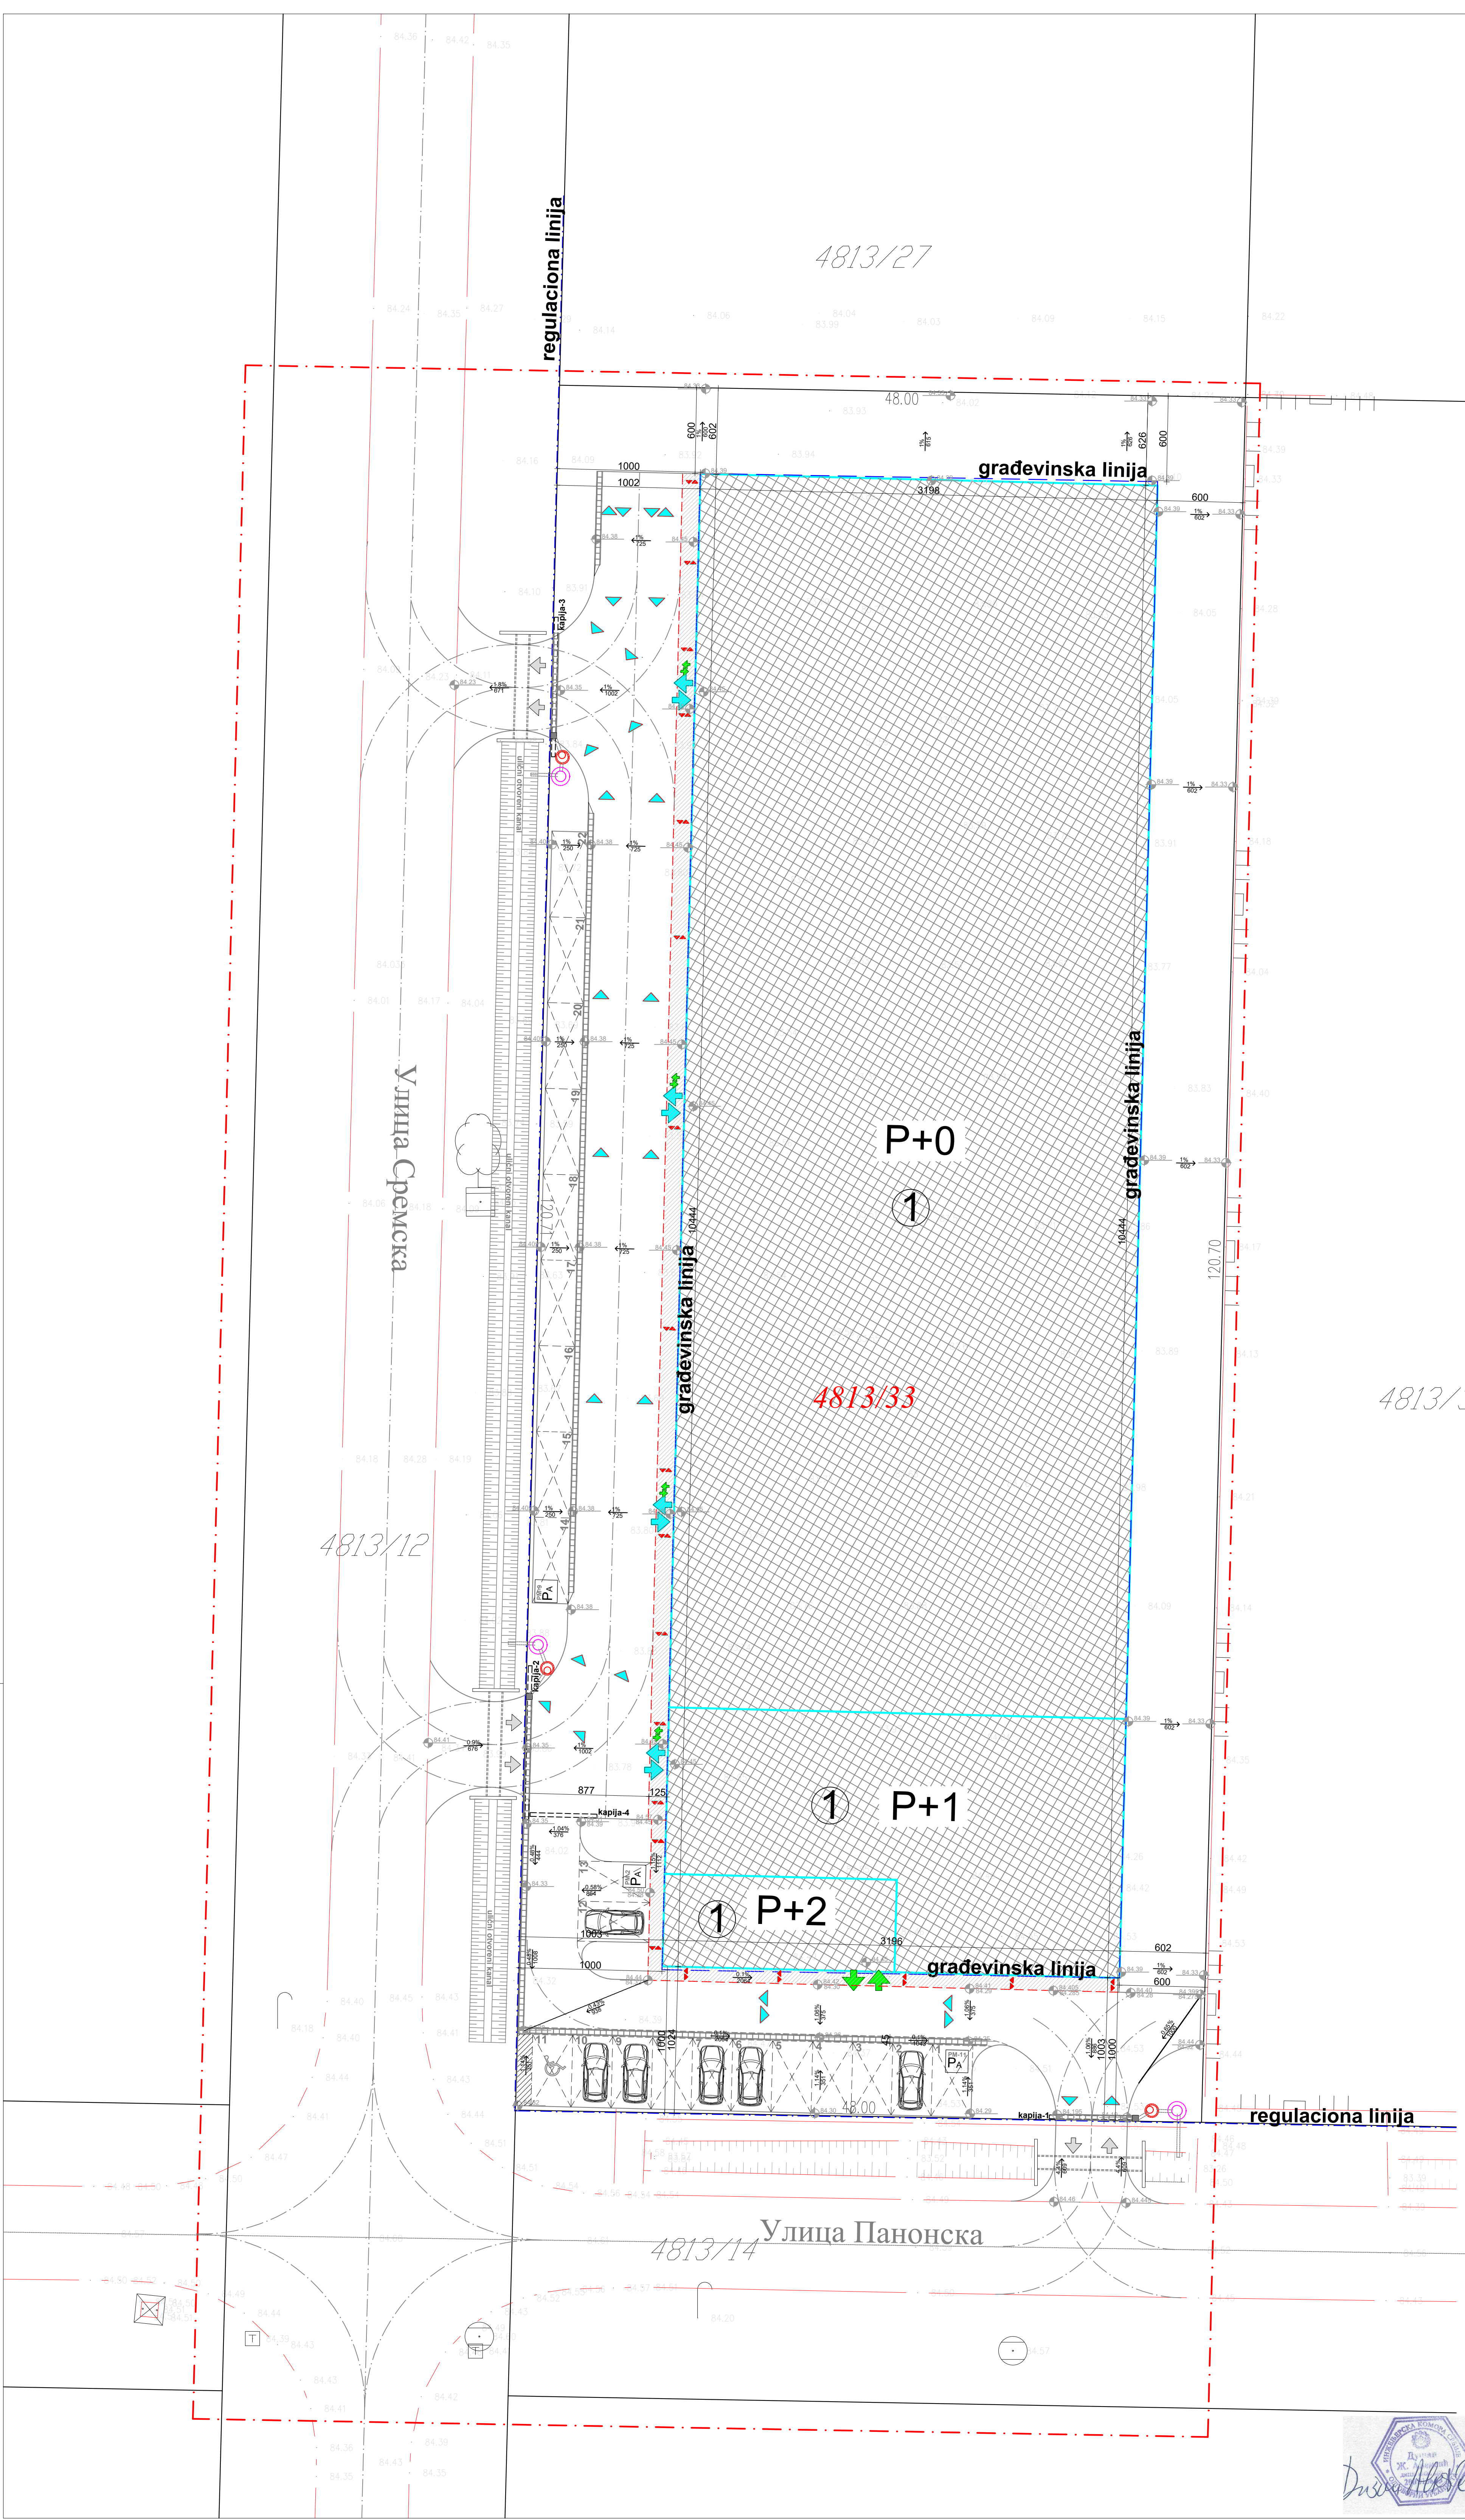


"G&P PRO-ING" d.o.o.
PREDUZEĆE ZA PROJEKTOVANJE
KONSALTING I GRAĐEVINARSTVO
Ćirilica i Metodija 15, St.Pazova
Telefon: 022/312-241

ZBIRNA REKAPITULACIJA			
status	r.b.	Objekti na parcel.br.4813/33 P=5794m2	Ppo(m2) (pos. objekat)
novi	1.	poslovni objekat-upravni deo P+2 sa proizvodni deo P+1 i magacin P+0	3.339,99
ukupno :			3.339,99

Objekti druskog saobraćaja	P(m2)
interna saobraćajnica	890,50
manipulativni prostor	117,76
ukupno :	1008,26

Parking mesta i trotoari	P(m2)
parking mesta za automobile (22 kom.)	324,02
trotoari za pešake	38,43
ukupno :	362,45

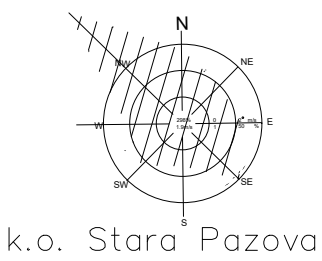

k.o. Stara Pazova

- LEGENDA:
- granica urbanističkog projekta
 - granice parcela
 - regulaciona linija
 - građevinske linije
 - planirani objekti
 - kanalica
 - pešački ulaz-izlaz
 - ulaz-izlaz na parcelu
 - kolski ulaz-izlaz
 - odlušna cev od gasovoda
 - kanalizaciona šahta
 - postojeća apsolutna visinska kota
 - telekomunikaciono okno
 - telekomunikaciona trasa
 - javna saobraćajnica
 - postojeća ograda placa
 - pod/dužina
 - projektivana ops. visinska kota
 - rešetka slivnika
 - separator ulja i masti
 - šah-t-grubi prečišćilac
 - postojeće stablo
 - smer kretanja vozila na parceli
 - smer kretanja pešaka na parceli

*indeks zauzetosti parcele 58%
(pod objektima)
*indeks izgradjenosti parcele 0.69
*pod zelenilom 18%

UP-02/19: URBANISTIČKI PROJEKAT ZA IZGRADNJU POSLOVNOG
OBJEKTA - UPRAVNE ZGRADE P+2, PROIZVODNOG DELA P+1 I
MAGACINA-REGALNO SKLADIŠTE P+0, NA KAT.PARC. BR. 4813/33
U K.O. STARA PAZOVA

PLAN REGULACIJE I NIVELACIJE 1:200 LIST 03