



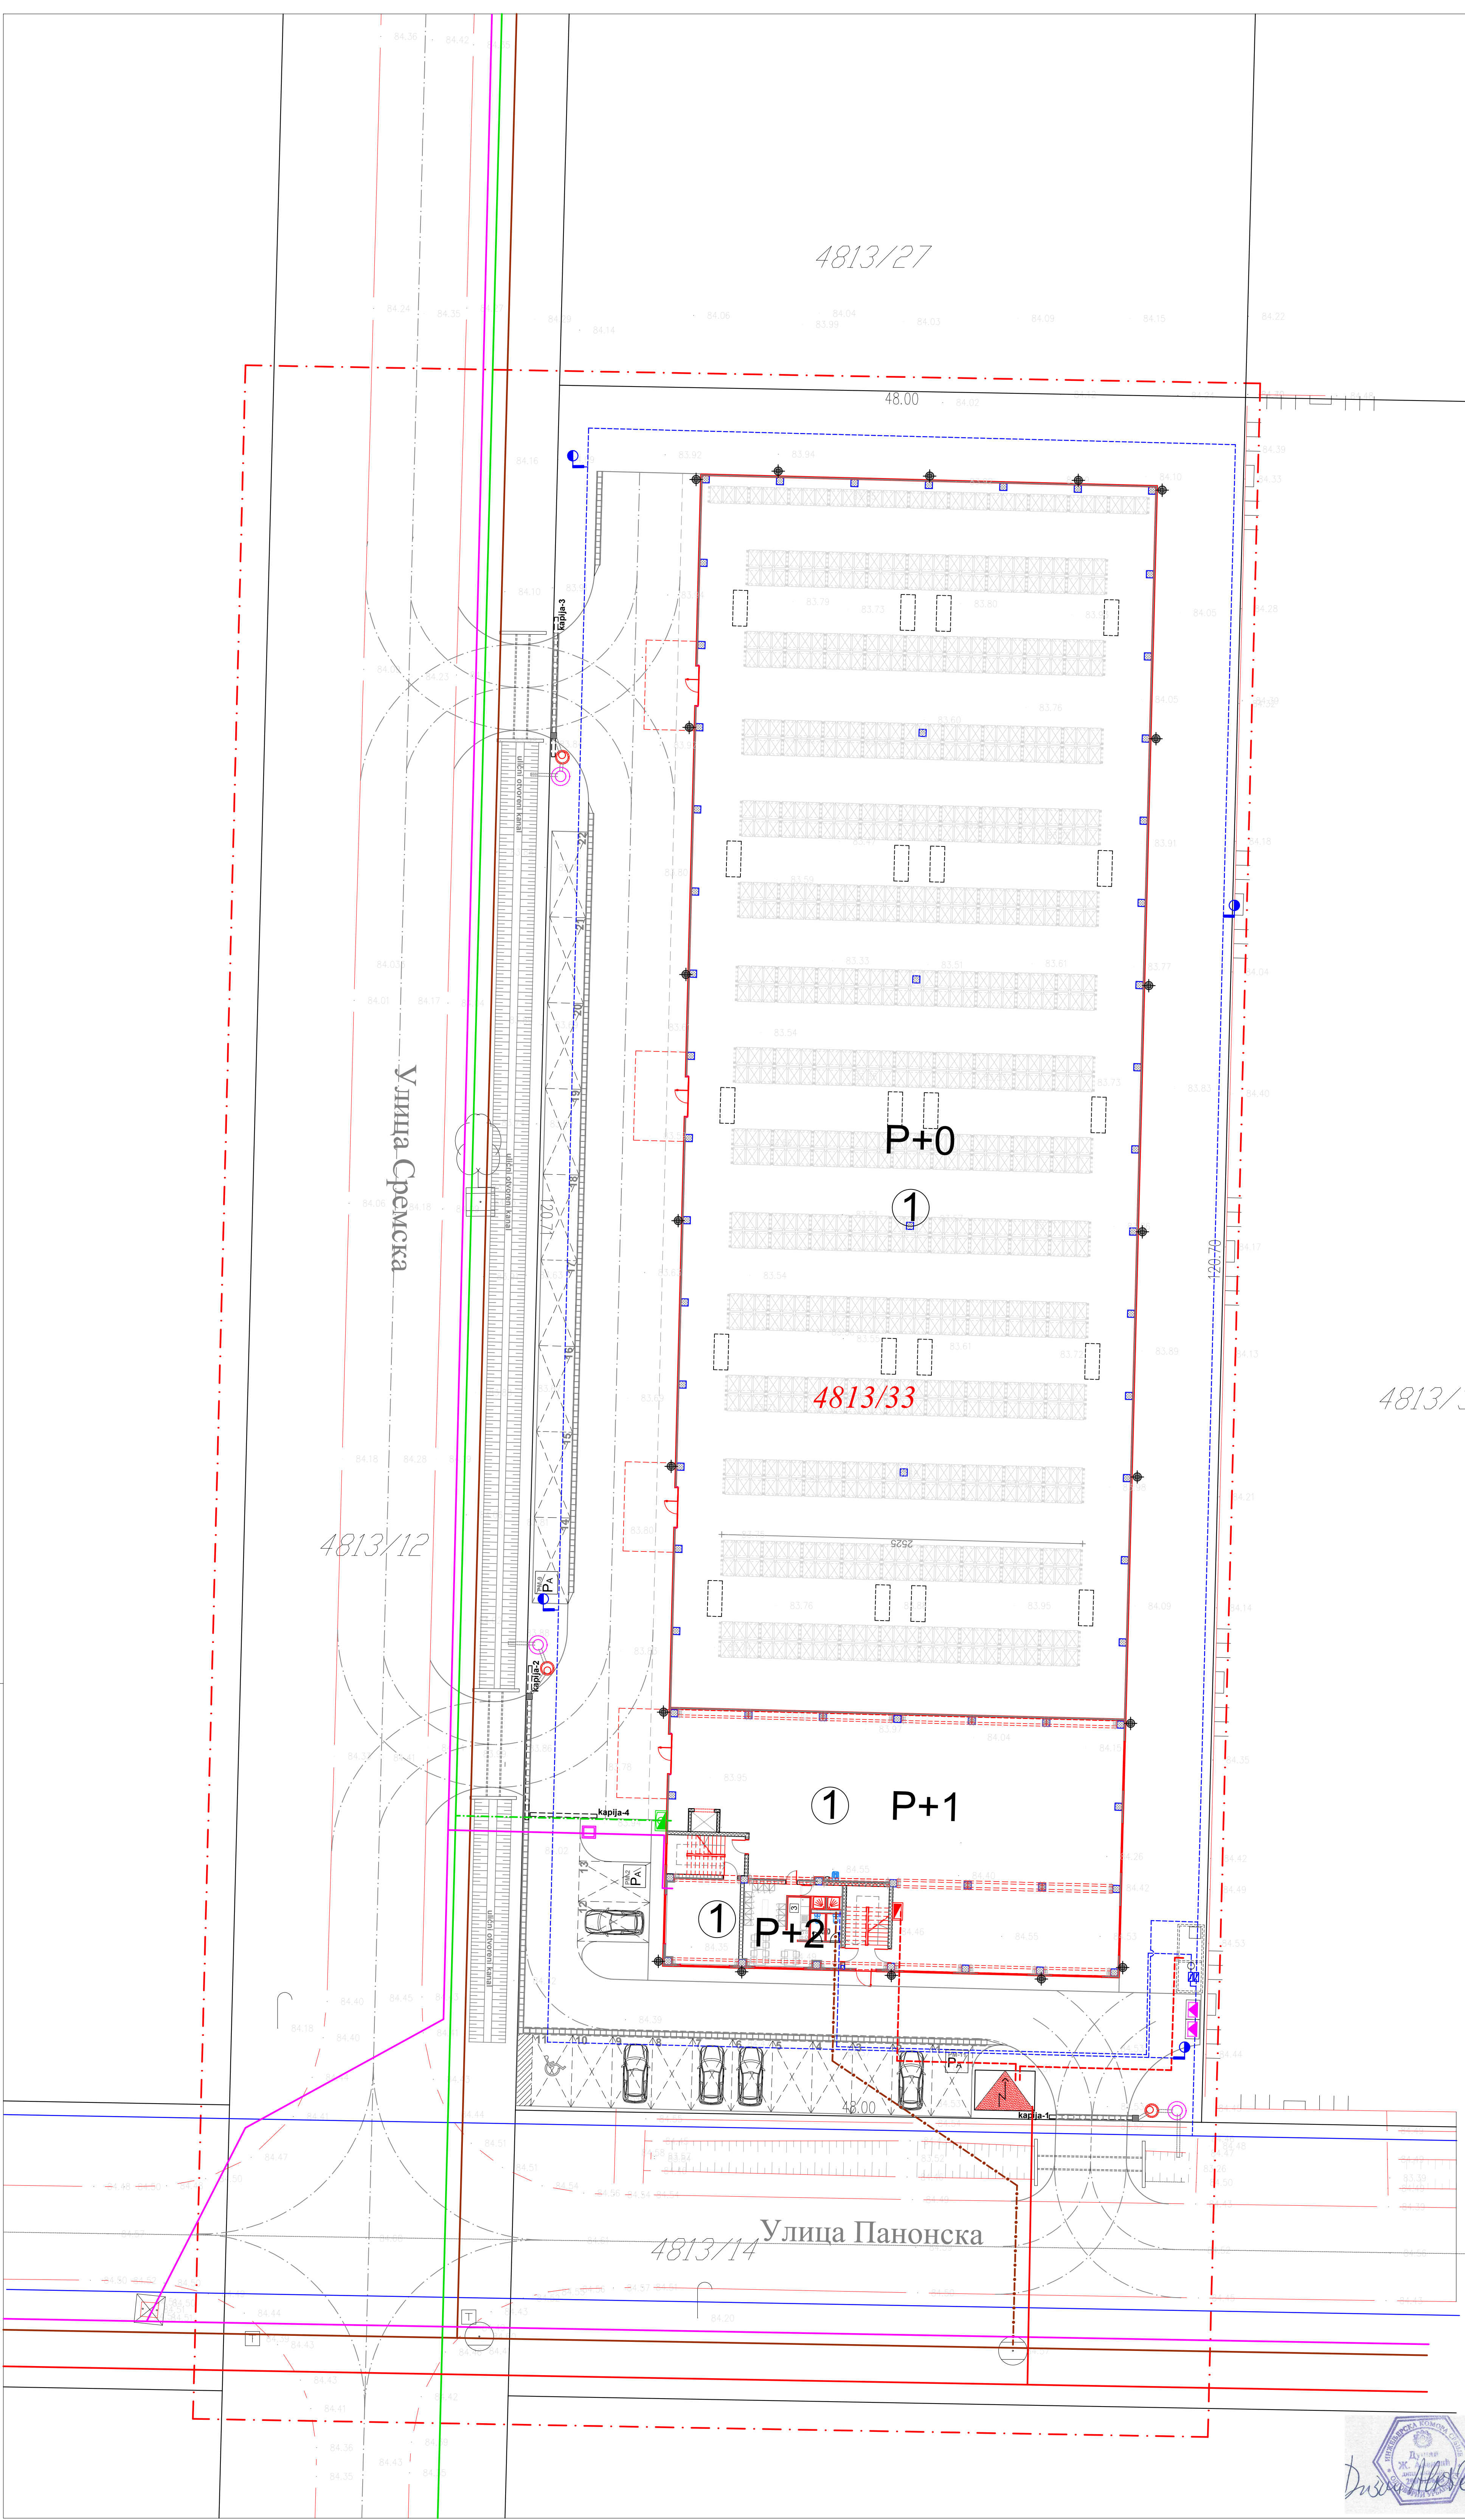

"G&P PRO-ING" d.o.o.
PREDUZEĆE ZA PROJEKTOVANJE
KONSALTING I GRAĐEVINARSTVO
Ćirilica i Metodija 15, St.Pazova
Telefon: 022/312-241

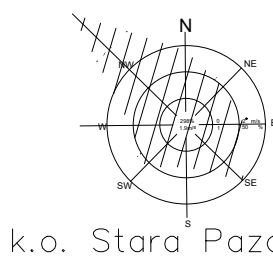

k.o. Stara Pazova

br.par.	Katastarska klasa:	P(m2)
4813/33	gradjevinsko zemljište	57a 94m2
UKUPNO:		57a 94m2

- LEGENDA:
- granica urbanističkog projekta
 - granice parcela
 - kanalizacija
 - klizna kapija
 - vodovod — postojeći
 - električni vod — postojeći
 - gasovod — postojeći
 - tt vod—optički kabal — postojeći
 - kanalizacija — postojeći
 - priključenje vodovod
 - priključenje elektrovrata
 - priključenje tt vod
 - priključenje kanalizacije
 - priključenje gasa
 - odušna cev od gasovoda
 - kanalizaciona šahta
 - postojeća apsolutna visinska kota
 - telekomunikaciono okno
 - telekomunikaciona trasa
 - javna saobraćajnica
 - postojeća ograda placa
 - šaht vodomera i pojavača pritiska
 - rešetka slivnika
 - separator ulja i masti
 - šaht—grubi prečištač
 - postojeće stablo

- trafostanica
- reflektor na objektu—dvostrana rasveta
- MRS
- kontrolni vodomer
- GRO
- metalni konteneri za otpad
- novo projektovani nadzemni hidrant
- privodno tt okno

Ovaj crtež je raden legalnim softverom
AutoCAD LT 2016 RL3 - Serial No: 559-40121814
Sve informacije u njemu su zaštićene autorskim
pravima i vlasništvo su projektantske firme
"G&P PRO-ING" d.o.o. iz Stare Pazove

UP-02/19: URBANISTIČKI PROJEKAT ZA IZGRADNJU POSLOVNOG
OBJEKTA - UPRAVNE ZGRADE P+2, PROIZVODNOG DELA P+1 I
MAGACINA-REGALNO SKLADISTE P+0, NA KAT.PARC. BR. 4813/33
U K.O. STARA PAZOVA

PLAN INFRASTRUKTURE

1:200 LIST 05