



SITUACIONI PRIKAZ POSTOJEĆEG STANJA

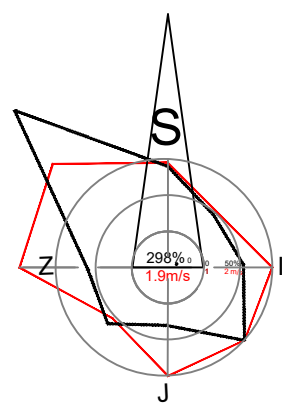

- LEGENDA :
- 5643 OZNAKA PARCELE
 - GRANICA PARCELE
 - VISOKO ZELENILO - ZAŠTITNI POJAS

POSTOJEĆA INFRASTRUKTURA

- VODOVOD
- VN-20KV
- TT MREŽA (optički kabl)

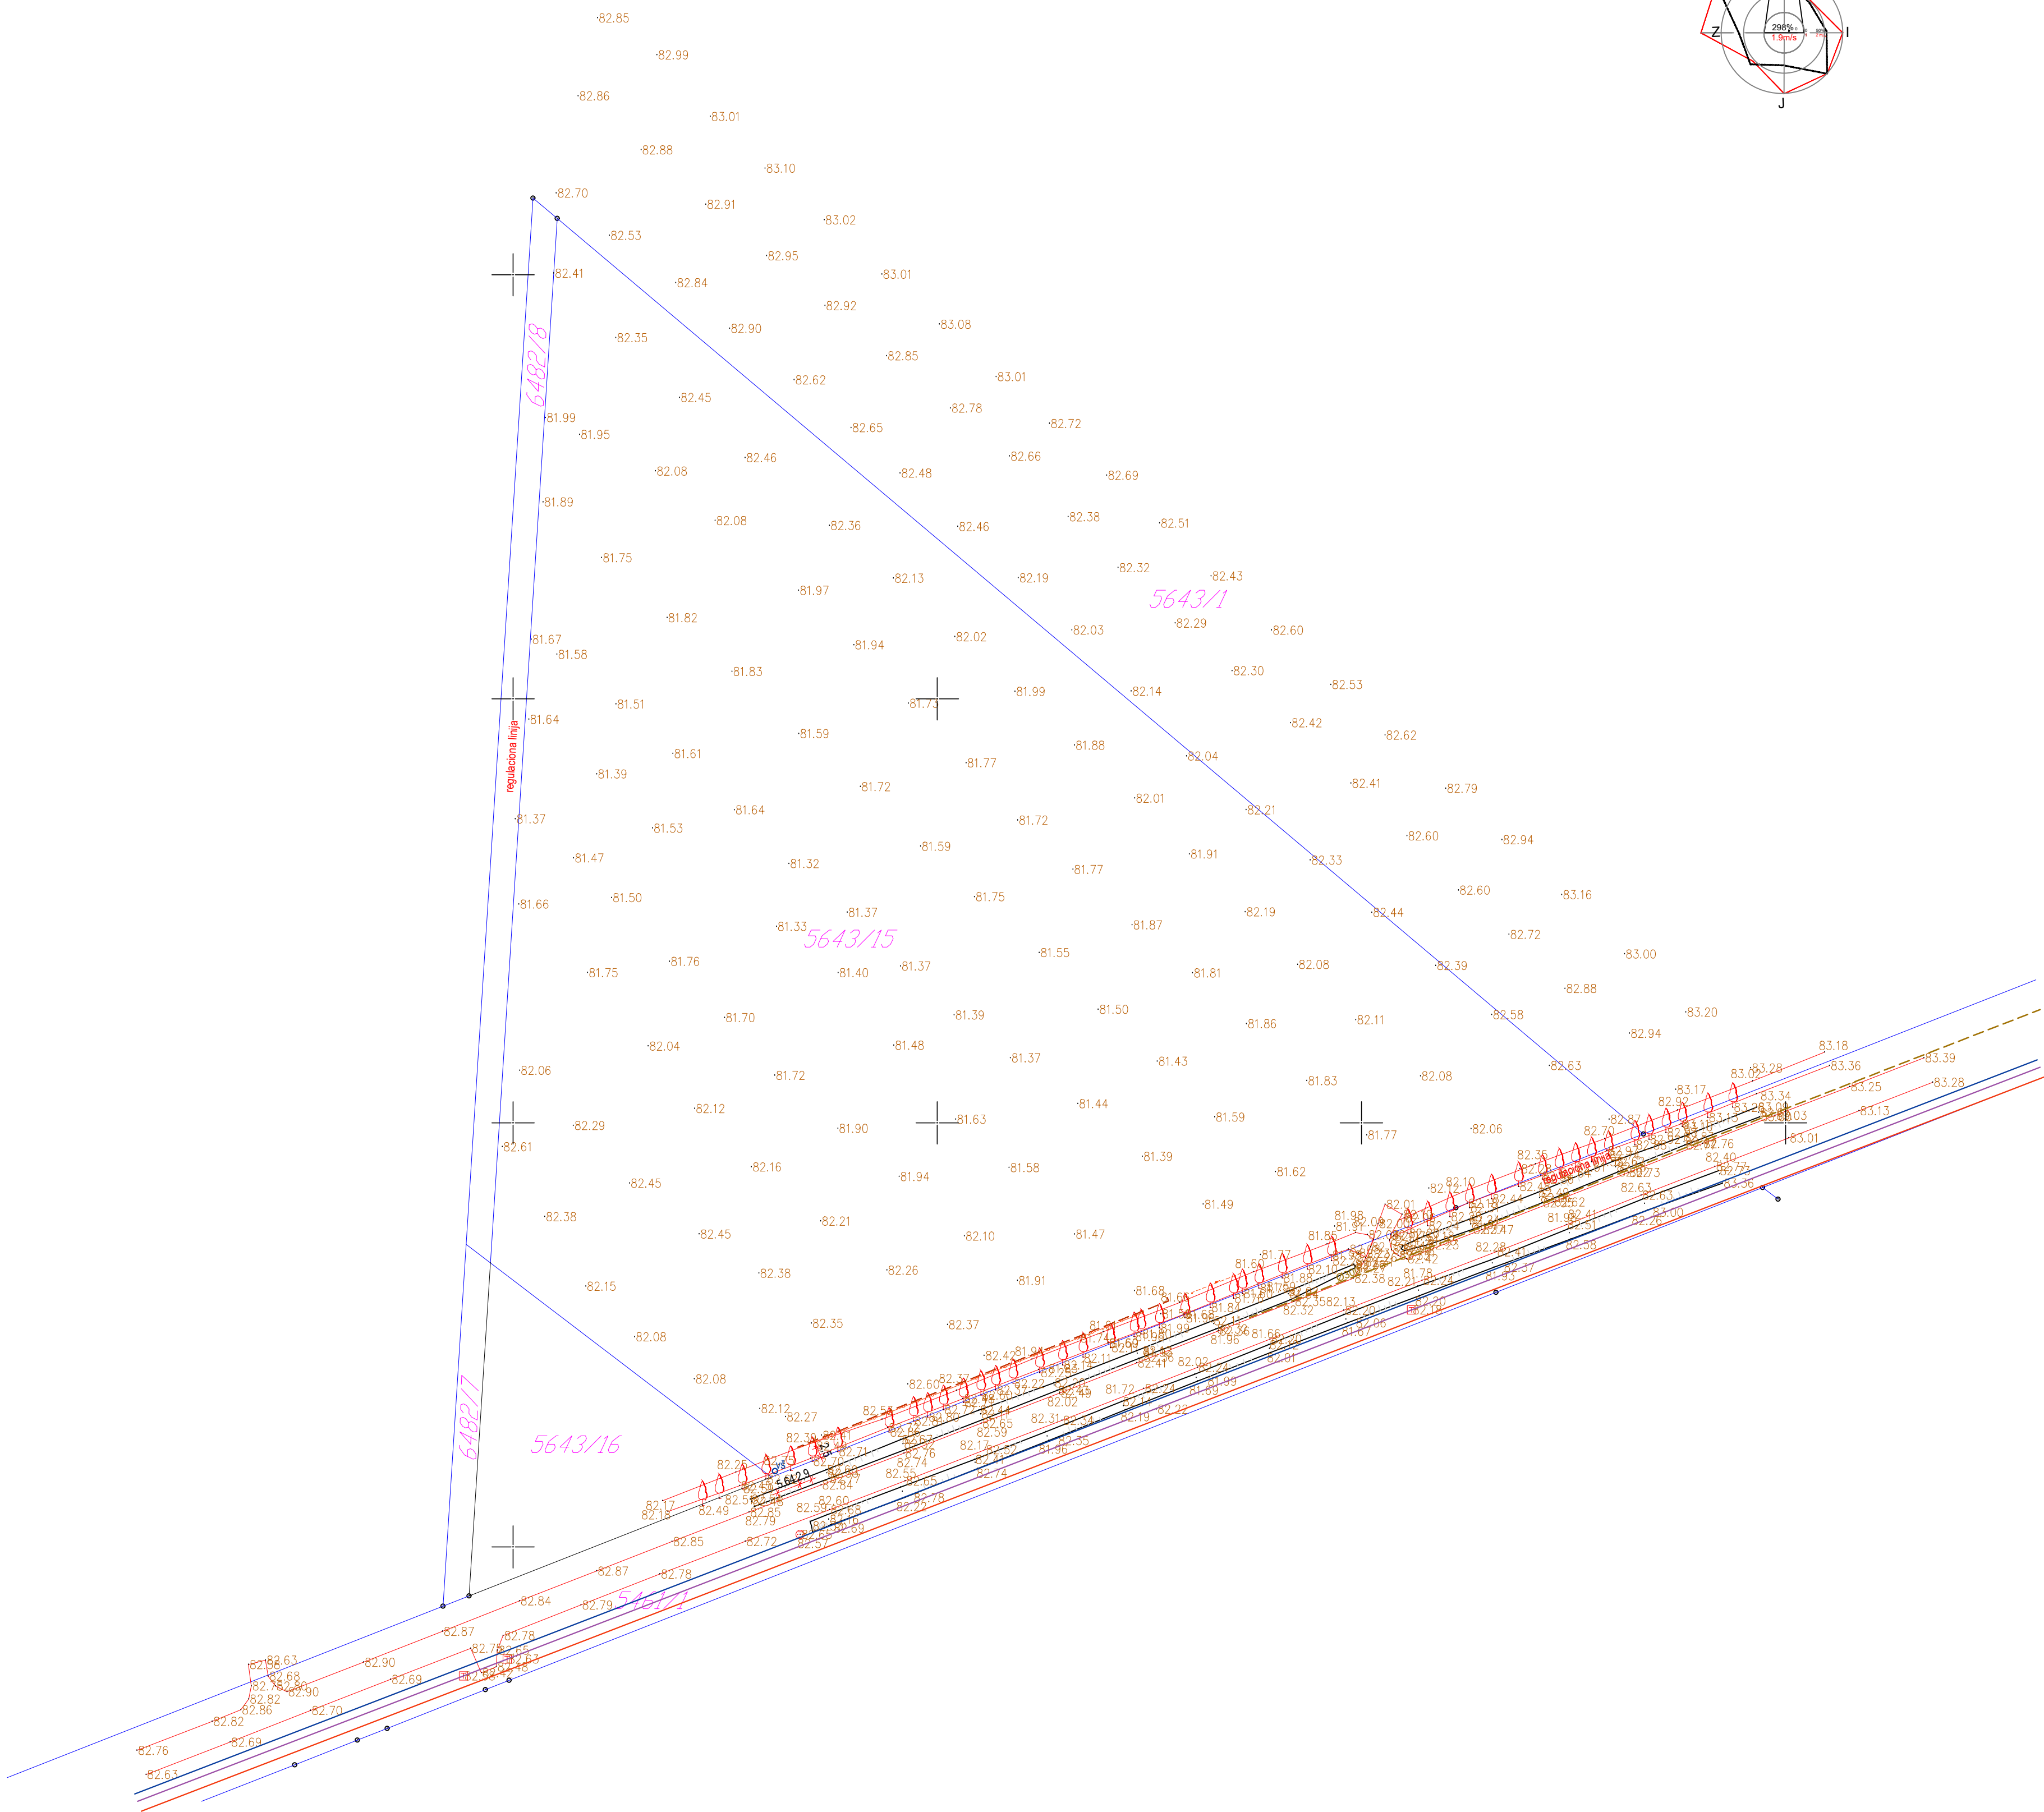

UP

URBANPROJECT

22300 Stara Pazova, Branka Radičevića 12
Tel. 060/077-0776, 064/6445-420
office@urbanproject.rs

URBANPROJECTSTARAPAZOVA

odgovorni urbanista: Aleksandra Vučić, dipl.ing.arh. 200 J766 11		investitor: NAPREDAK AD STARA PAZOVA	
		projekat: DISTRIBUTIVNI CENTAR na kat. parc. br. 5643/15 KO NOVA PAZOVA	
urbanista saradnik: Darko Isailović, dipl. prostorni planer		objekat: POSLOVNO - SKLADIŠNI DISTRIBUTIVNI CENTAR	
kontrola:		crtež: SITUACIONI PRIKAZ POSTOJEĆEG STANJA	razmera: 1:2000
direktor: Darko Isailović, dipl. prostorni planer			
dokumentacija: URBANISTIČKI PROJEKAT		datum: Februar 2020	broj projekta: UP-01/20
			crtež br.: 1.