
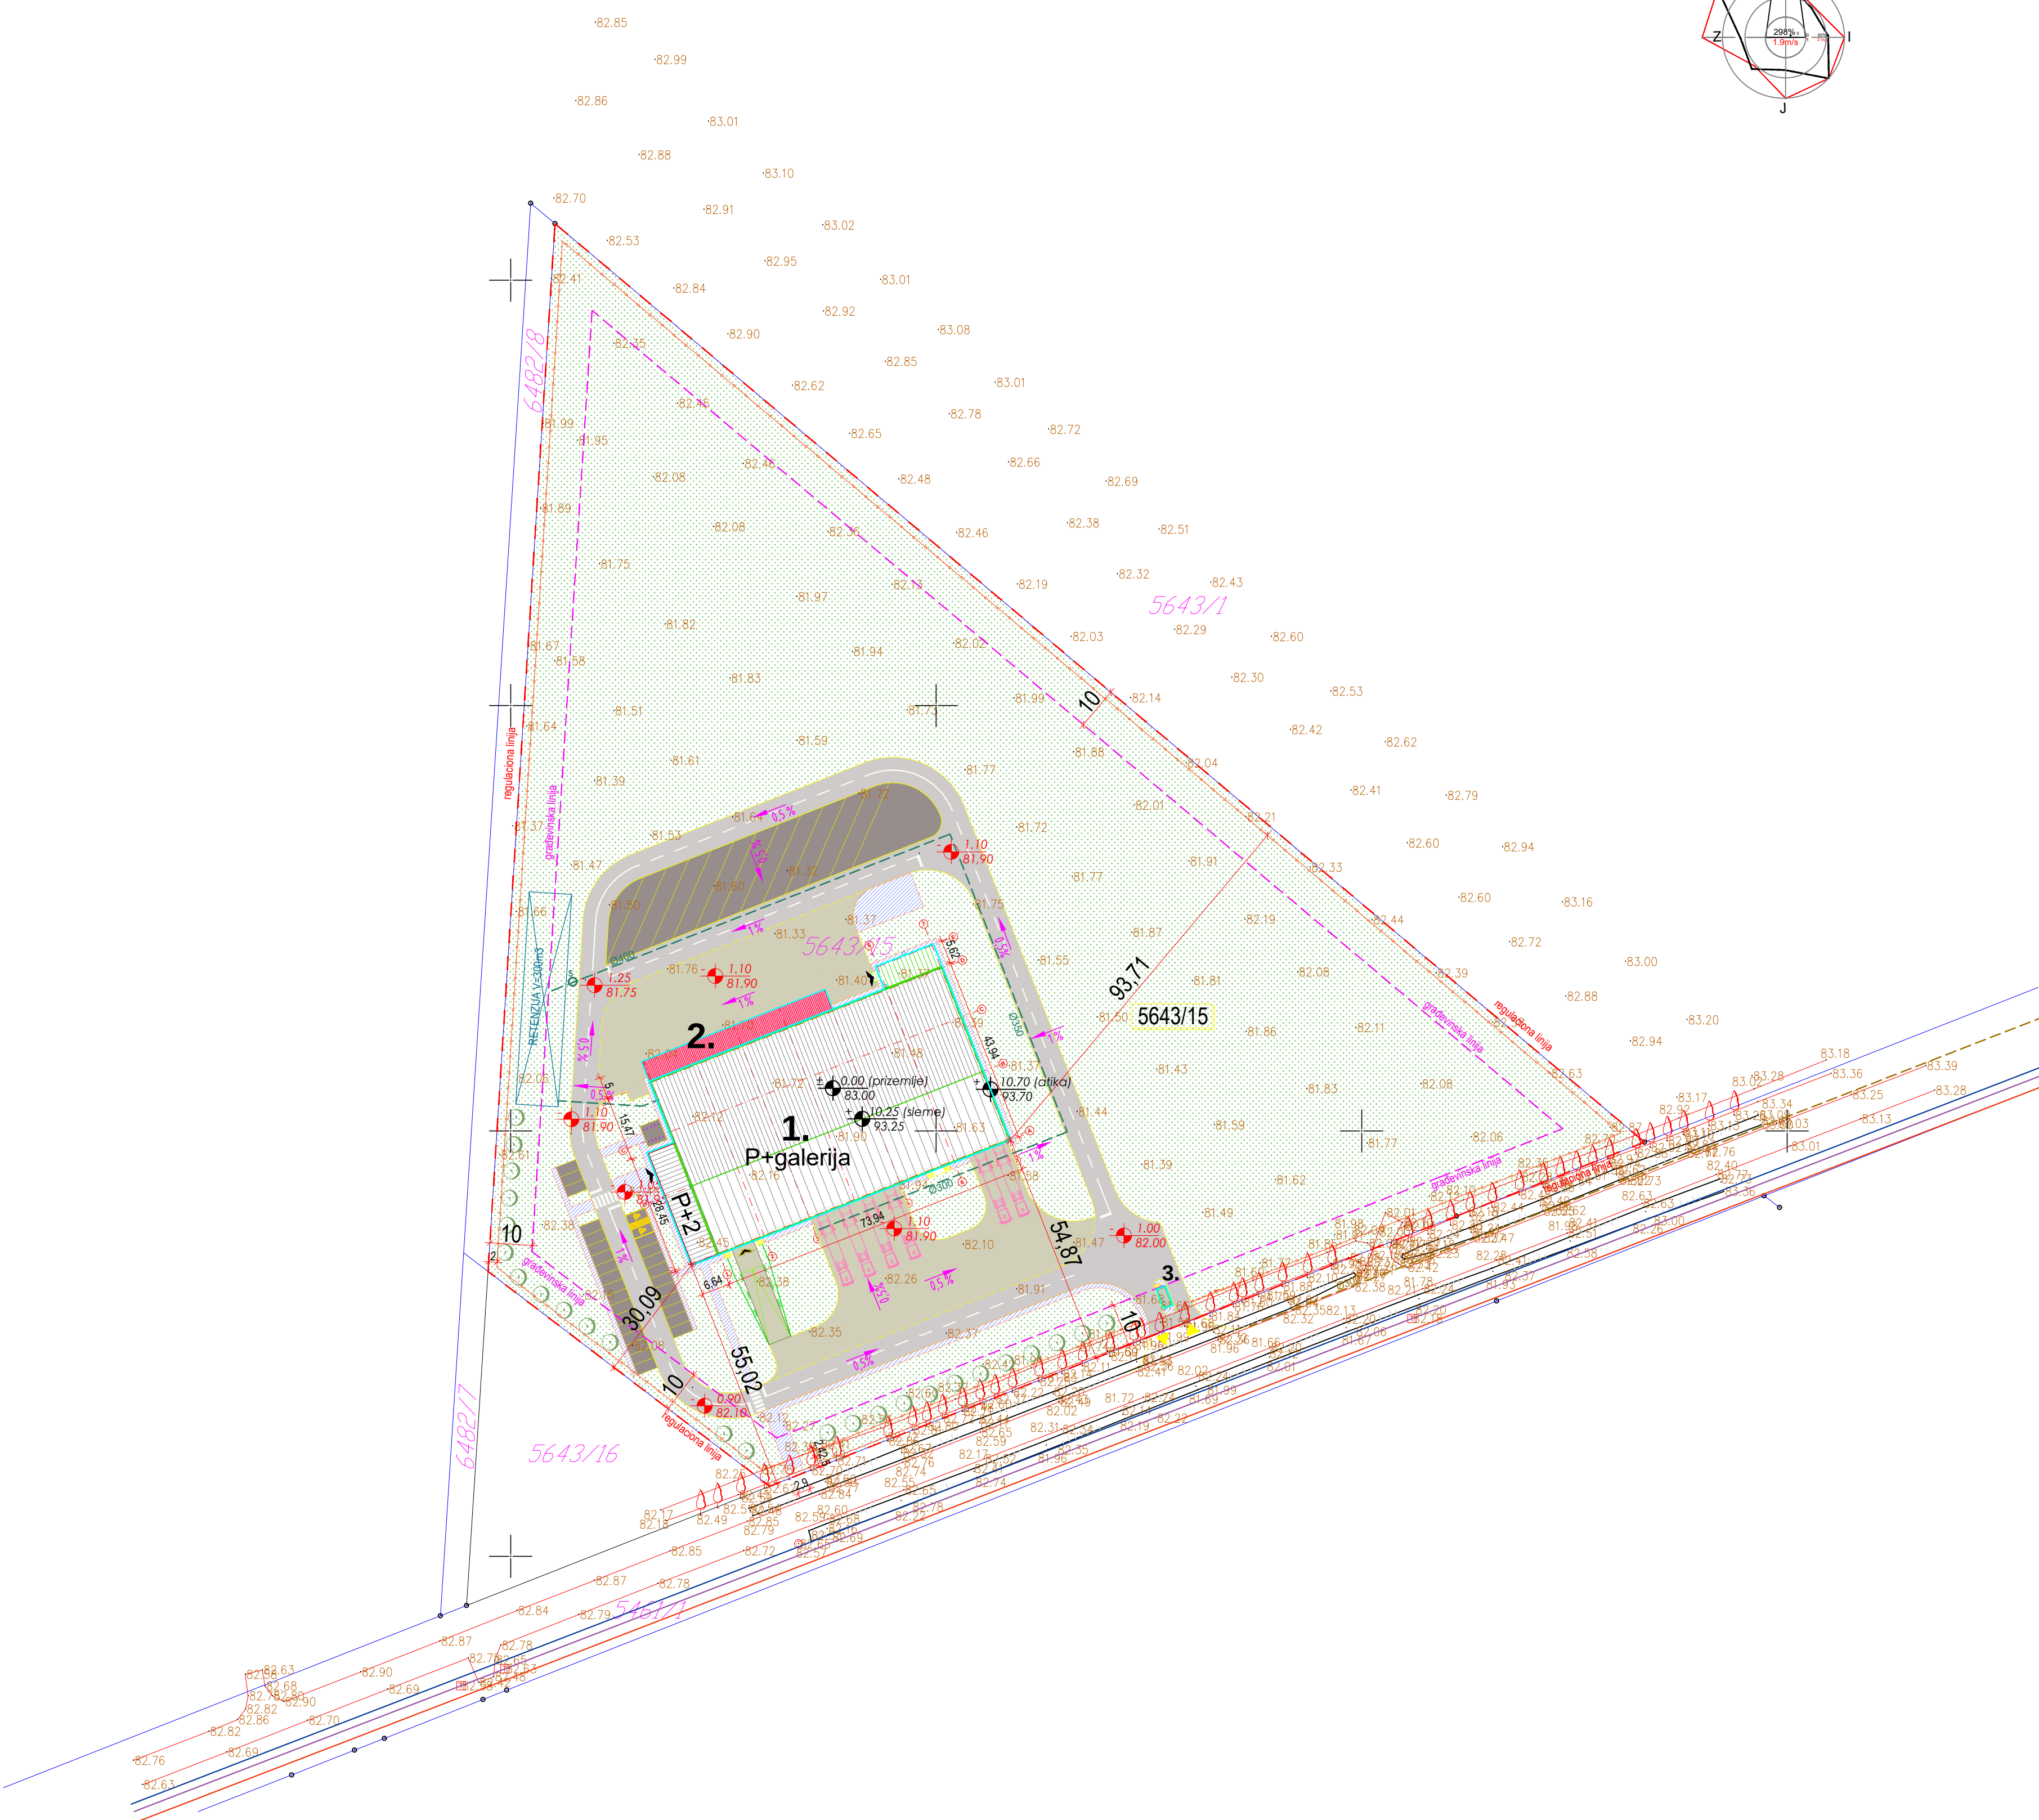


SITUACIONI PRIKAZ REGULACIONO - NIVELACIONOG REŠENJA

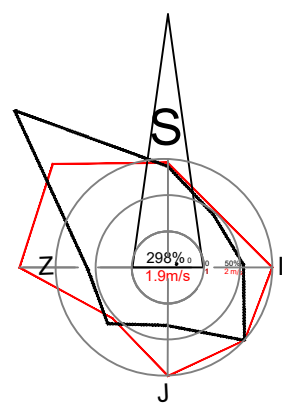

- POVRŠINA PARCELE.....41109,00m2
- POVRŠINE PRIZEMLJA OBJEKATA:
- 1. Distributivni centar.....3519,66m2
 - 2. Nadstrešnica.....231,90m2
 - 3. Portirnica.....11,28m2
 - 4. Trafostanica TS 630kVA.....6,90m2
 - 5. Pumpe hidrantske vode.....34,13m2
 - 6. Agregat.....5,00m2

NAMENA POVRŠINA:

- interne saobraćajnice....3495m2
- platoi.....3045m2
- parkinzi.....1678m2
- trotoari.....690m2

BROJ PARKING MESTA

- teretna vozila do L=18,5m.....11 p.m.
- automobili.....18+2 p.m.
- bicikli.....20 p.m.

LEGENDA :

- 5643 OZNAKA PARCELE
- GRANICA PARCELE
- GRAĐEVINSKA LINIJA
- ▲ ULAZI U OBJEKT
- ▲ KOLSKI ULAZ NA PARCELU
- VISOKO ZELENILO - ZAŠTITNI POJAS
- OGRADA OKO PARCELE
- 1% NIVELACIONI PADOVI TERENA
- 81.90 KOTE SAOBRAĆAJNICA I PLATO

POSTOJEĆA INFRASTRUKTURA

- VODOVOD
- VN-20KV
- TT MREŽA (optički kabl)

UP

URBANPROJECT

22300 Stara Pazova, Branka Radičevića 12
Tel. 060/077-0776, 064/6445-420
office@urbanproject.rs

URBANPROJECT STARA PAZOVA

odgovorni urbanista: Aleksandra Vučić, dipl.ing.arh. 200 J766 11		investitor: NAPREDAK AD STARA PAZOVA	
		projekat: DISTRIBUTIVNI CENTAR na kat. parc. br. 5643/15 KO NOVA PAZOVA	
urbanista saradnik: Darko Isailović, dipl. prostorni planer		objekat: POSLOVNO - SKLADIŠNI DISTRIBUTIVNI CENTAR	
kontrola:		crtež: SITUACIONI PRIKAZ REGULACIONO - NIVELACIONOG REŠENJA	razmera: 1:2000
direktor: Darko Isailović, dipl. prostorni planer			
dokumentacija: URBANISTIČKI PROJEKAT	datum: Februar 2020	broj projekta: UP-01/20	crtež br.: 2.