
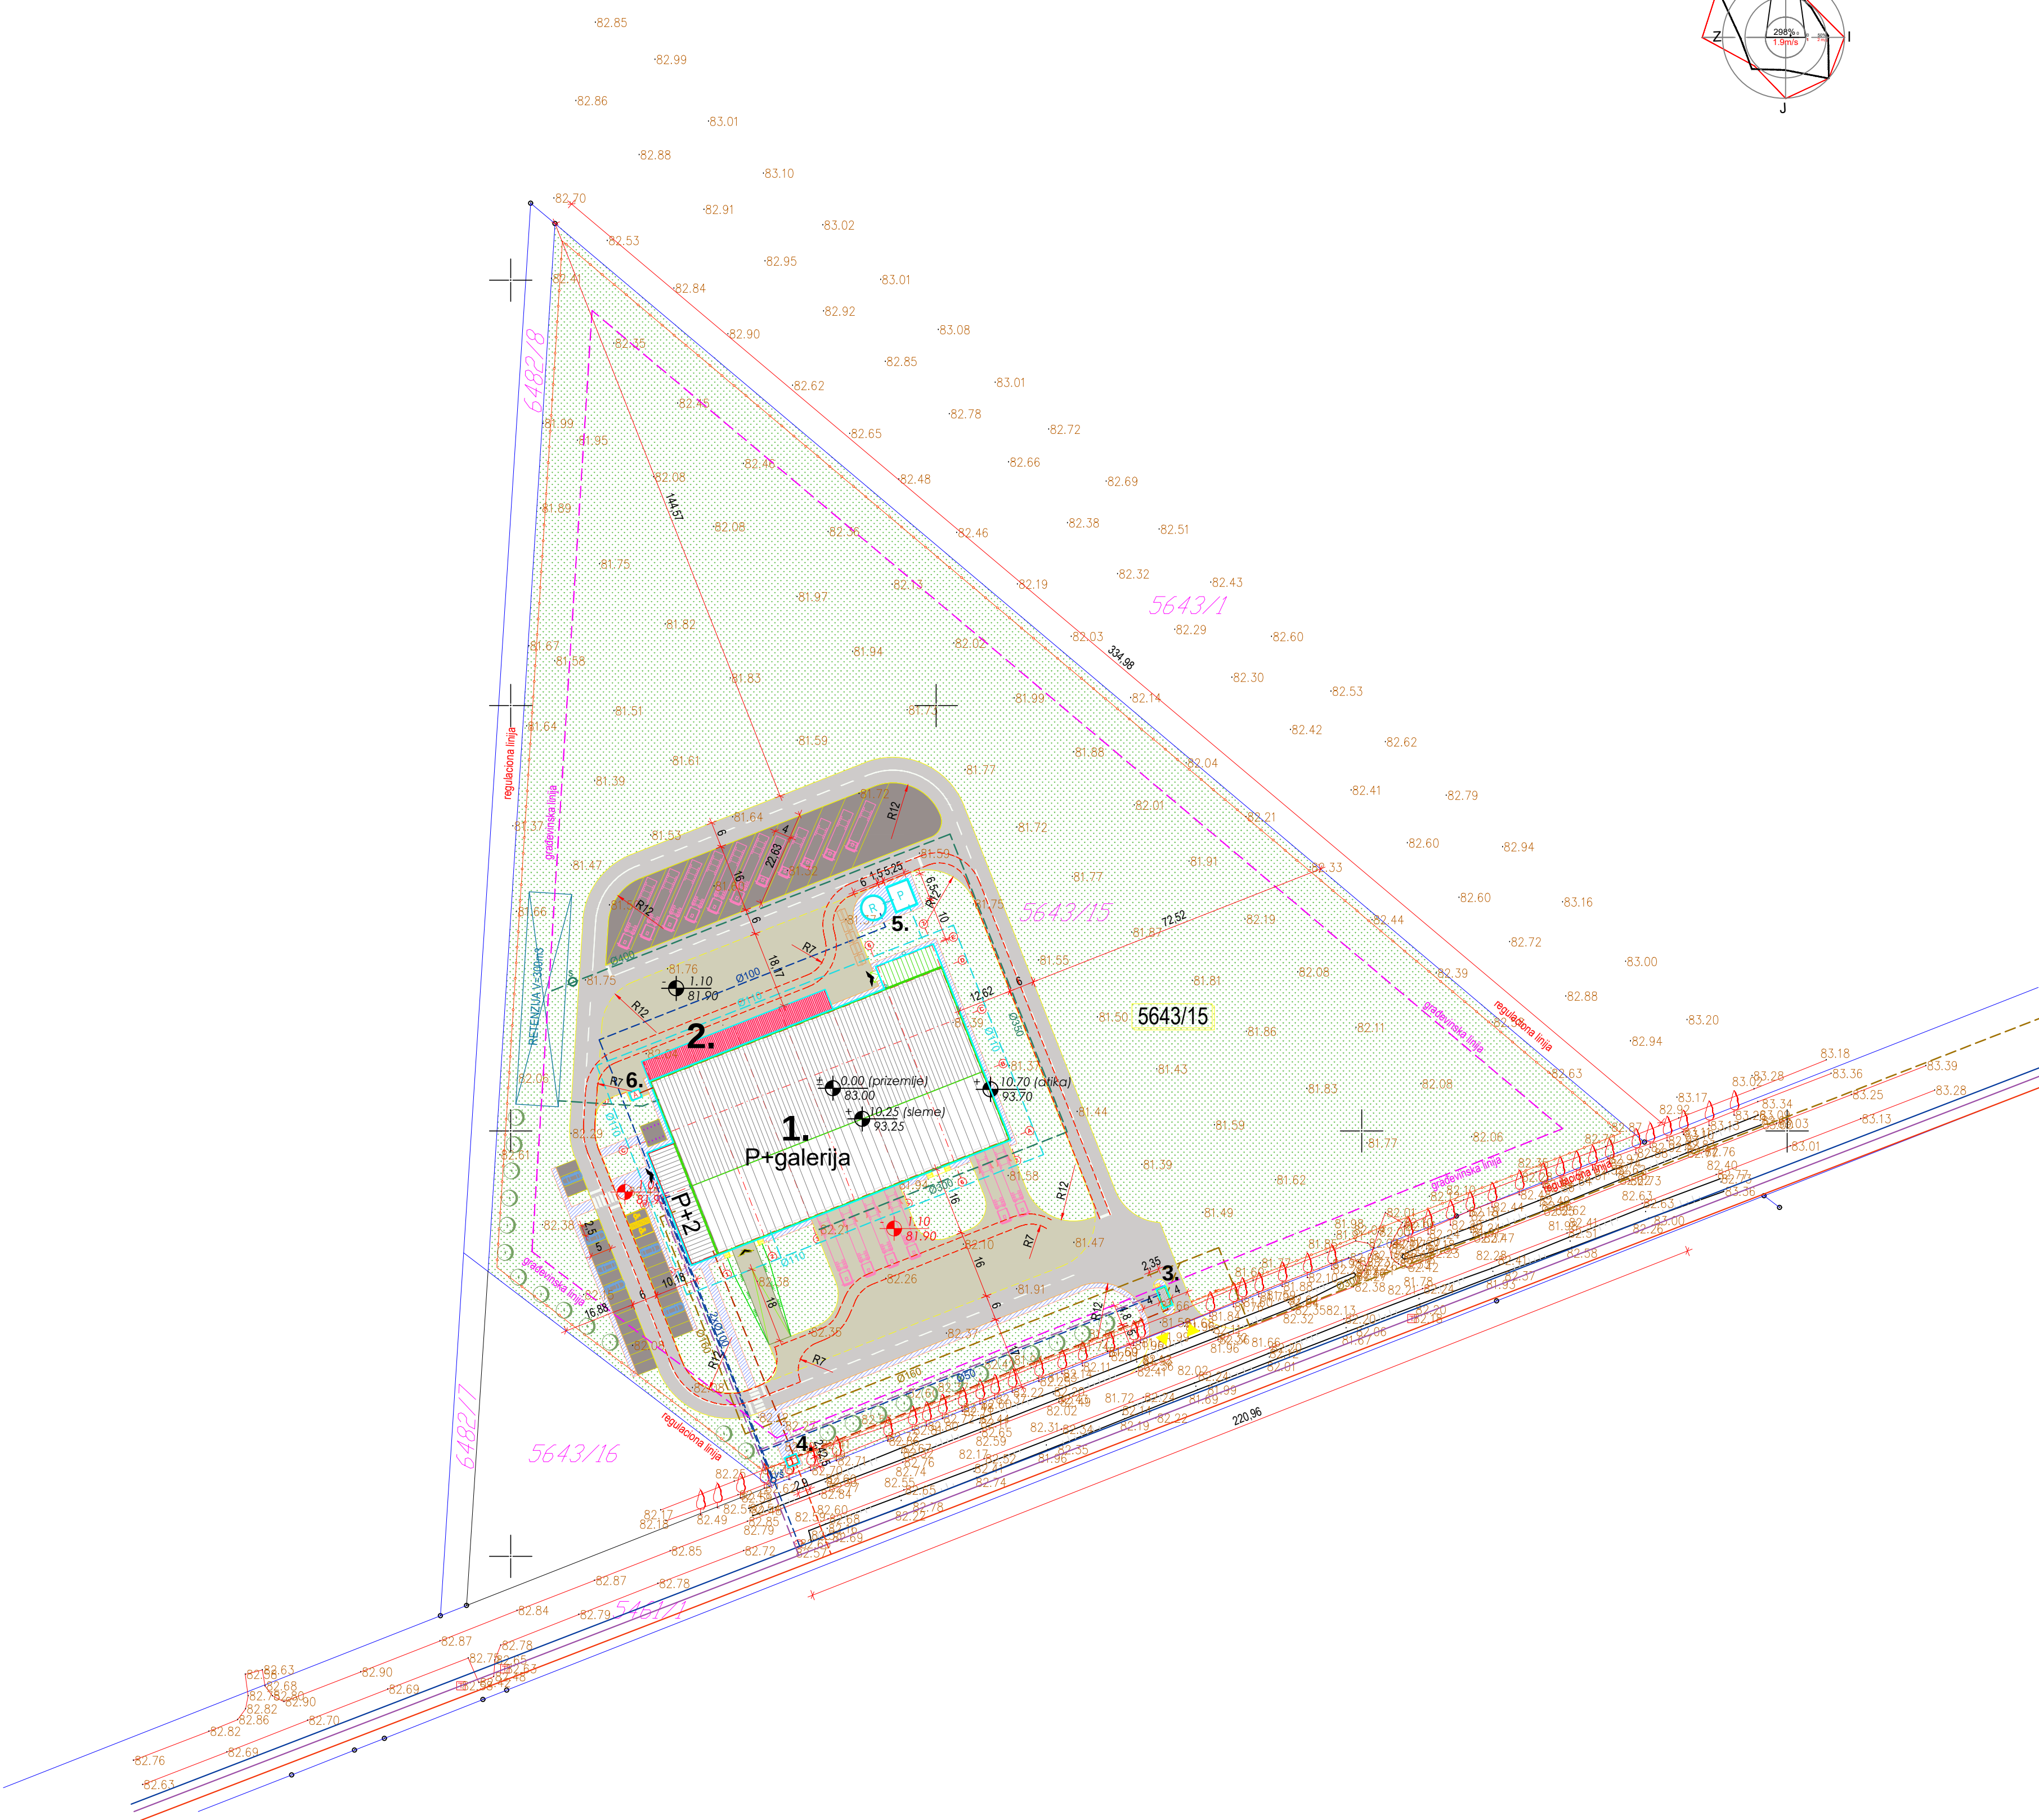


SITUACIONI PRIKAZ SAOBRAĆAJA I KOMUNALNE INFRASTRUKTURE
SA PRIKLJUČCIMA NA SPOLJNU MREŽU

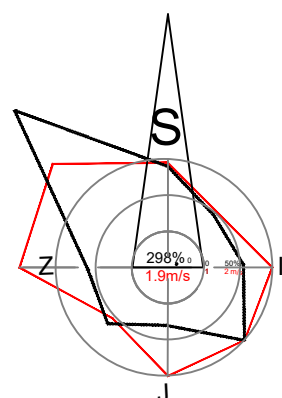

- POVRŠINA PARCELE.....41109,00m²
- POVRŠINE PRIZEMLJA OBJEKATA:
- 1. Distributivni centar.....3519,66m²
 - 2. Nadstrešnica.....231,90m²
 - 3. Portirnica.....11,28m²
 - 4. Trafostanica TS 630kVA.....6,90m²
 - 5. Pumpe hidrantske vode.....34,13m²
 - 6. Agregat.....5,00m²

NAMENA POVRŠINA:

- interne saobraćajnice....3495m²
- platoi.....3045m²
- parkinzi.....1678m²
- trotoari.....690m²
- zelene površine.....28392m²

BROJ PARKING MESTA

- teretna vozila do L=18,5m.....11 p.m.
- automobili.....18+2 p.m.
- bicikli.....20 p.m.

- LEGENDA :
- 5643 OZNAKA PARCELE
 - GRANICA PARCELE
 - GRAĐEVINSKA LINIJA
 - ▲ ULAZI U OBJEKT
 - ☐ KOLSKI ULAZ NA PARCELU
 - ☐ KONTEJNER ZA KOMUNALNI OTPAD
 - VISOKO ZELENILLO - ZAŠTITNI POJAS
 - PROTIVPOŽARNI PUT OKO OBJEKTA
 - OGRADA OKO PARCELE

POSTOJEĆA INFRASTRUKTURA

- VODOVOD
- VN-20KV
- TT MREŽA (optički kabl)

PLANIRANA INFRASTRUKTURA

- VODOVOD
- VN-20KV
- NN KABL
- HIDRANTSKA MREŽA
- KANALIZACIJA (fekalna)
- KANALIZACIJA (atmosferska)
- REZERVOAR ZA HIDRANTSKU VODU
- PUMPE ZA POVEĆANJE PRITISKA
- TRAFOSTANICA 630KVA
- AGREGAT
- SEPARATOR ULJA I MASTI



URBANPROJECT

22300 Stara Pazova, Branka Radičevića 12
Tel. 060/077-0776, 064/6445-420
office@urbanproject.rs

URBANPROJECT STARA PAZOVA

odgovorni urbanista:
Aleksandra Vučić, dipl.ing.arh.
200 J766 11

investitor:
NAPREDAK AD STARA PAZOVA

projekat:
DISTRIBUTIVNI CENTAR na kat. parc. br. 5643/15 KO NOVA PAZOVA

urbanista saradnik:
Darko Isailović, dipl. prostorni planer

objekat:
POSLOVNO - SKLADIŠNI
DISTRIBUTIVNI CENTAR

kontrola:

crtež:
SITUACIONI PRIKAZ
SAOBRAĆAJA I KOMUNALNE
INFRASTRUKTURE

razmera:

1:2000

direktor:
Darko Isailović, dipl. prostorni planer

dokumentacija:
URBANISTIČKI PROJEKAT

datum:
Februar 2020

broj projekta:
UP-01/20

crtež br.:
3.