


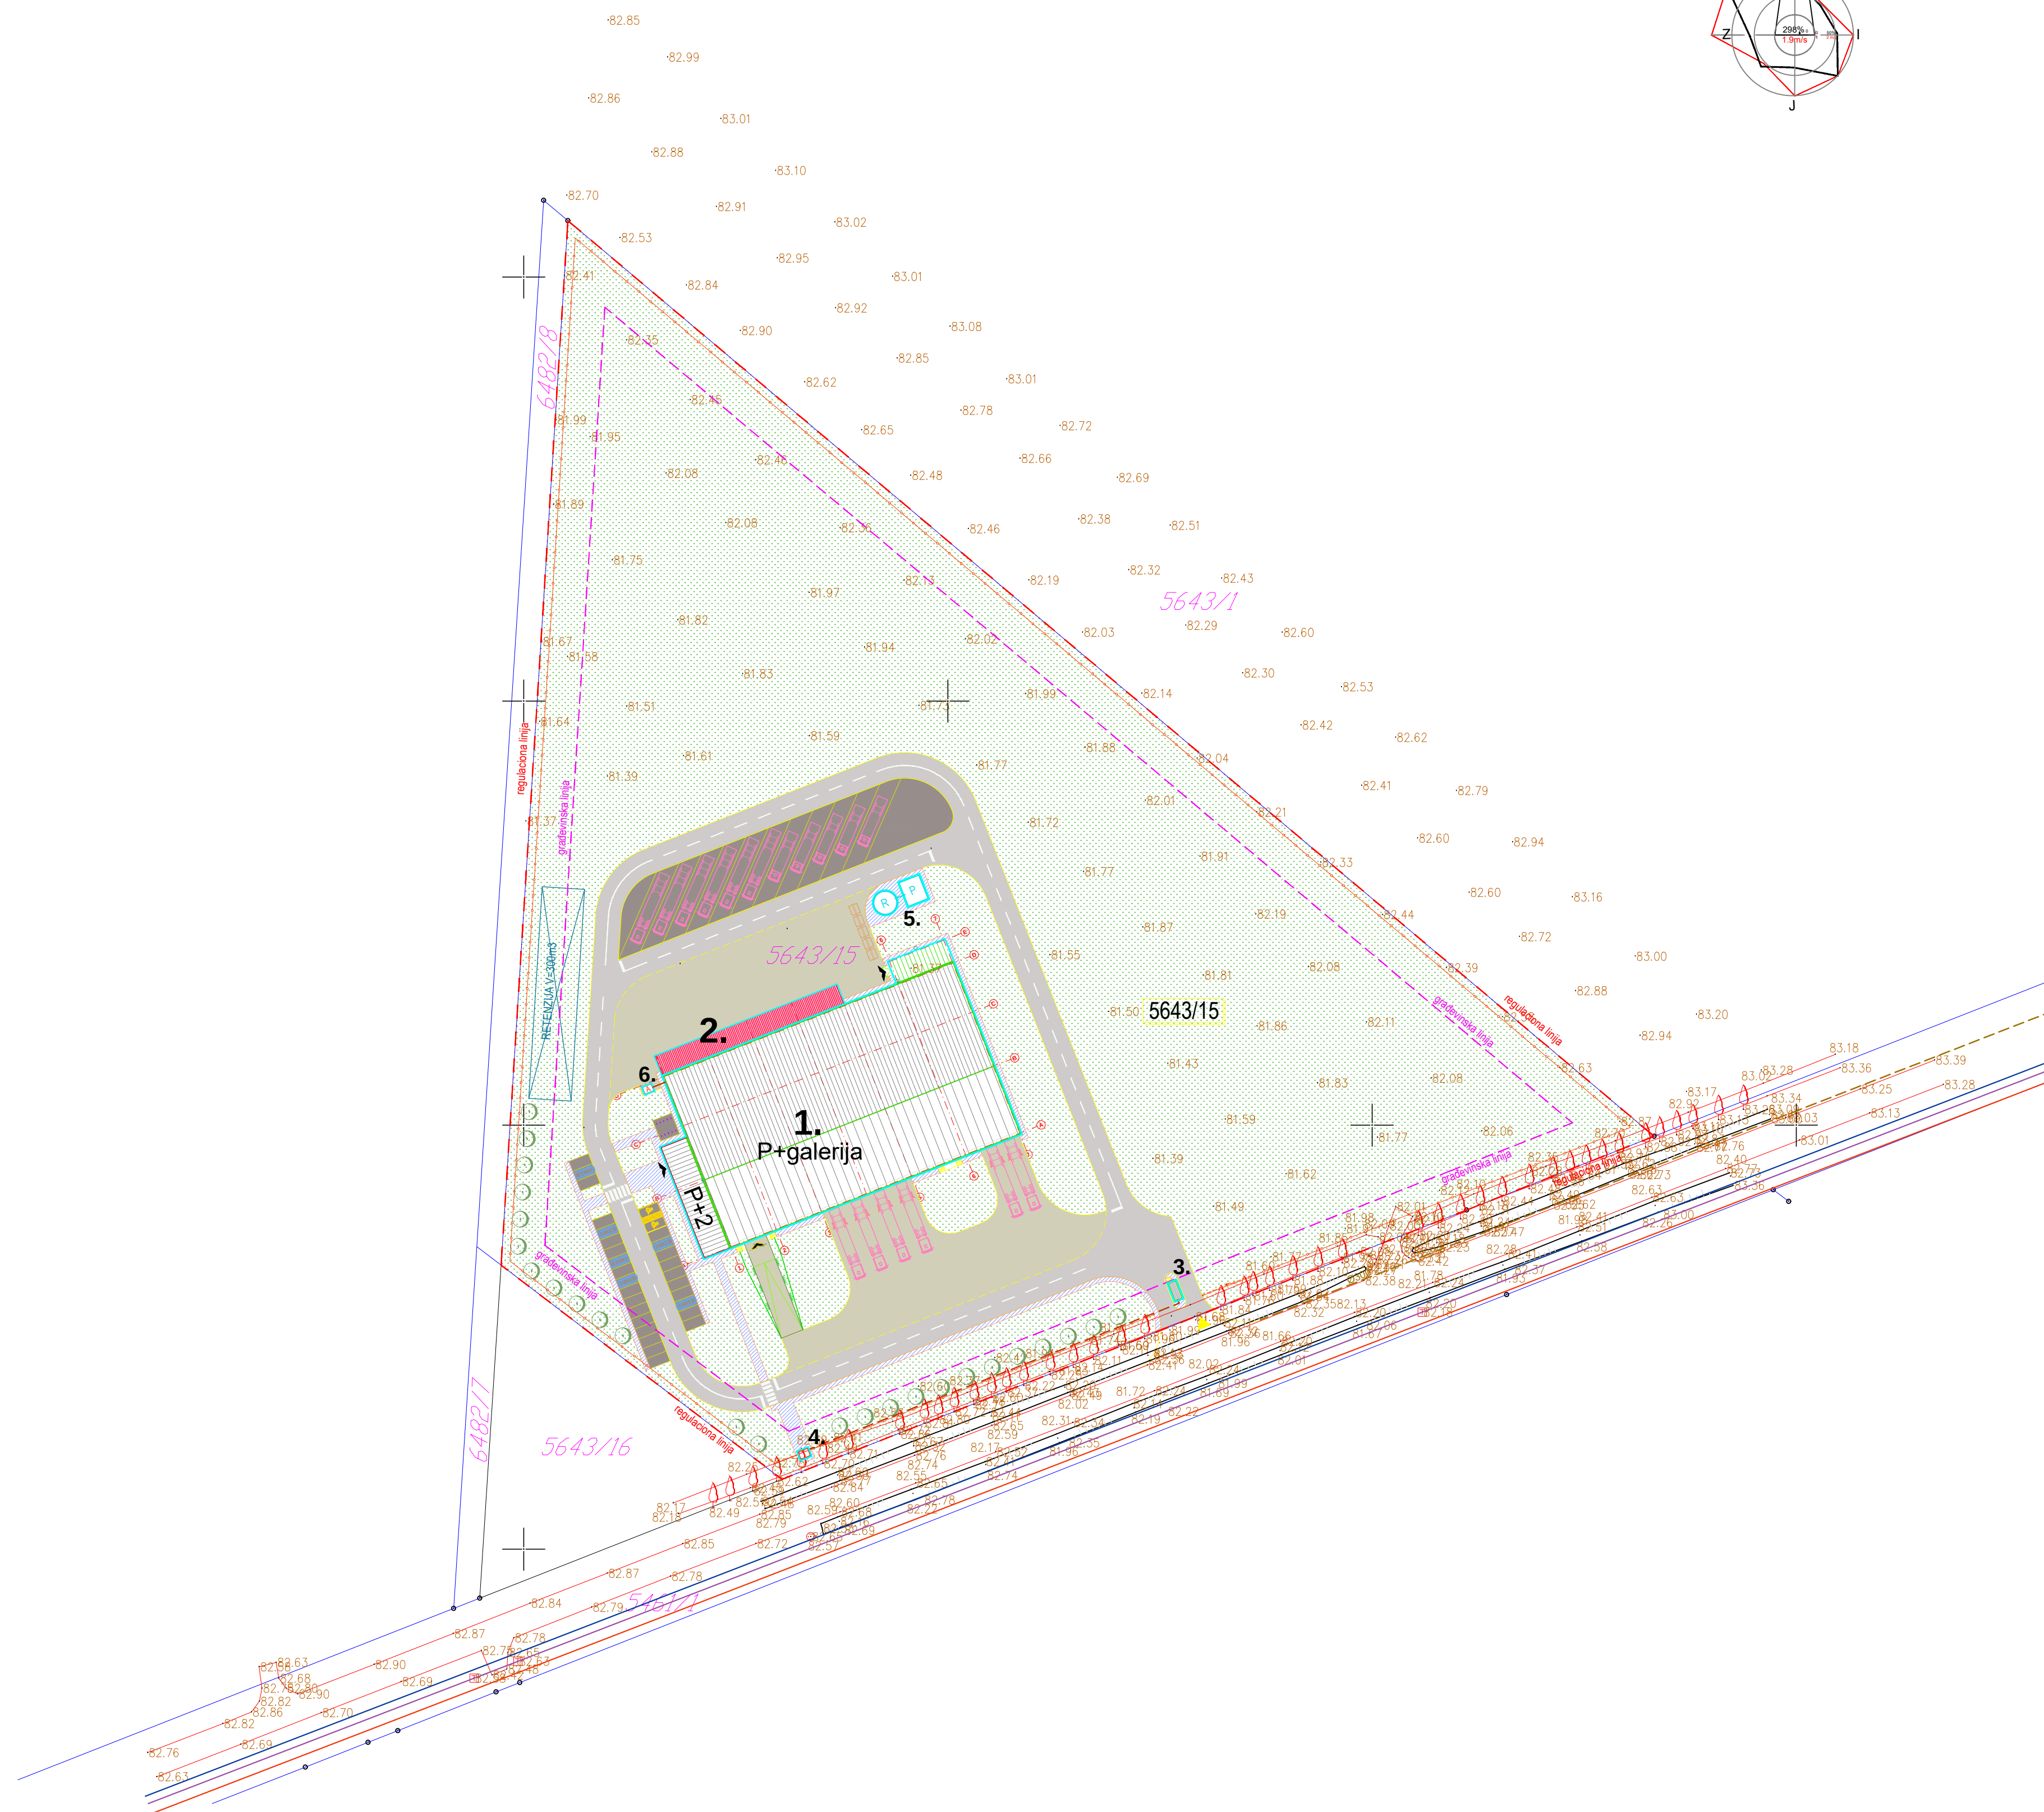

- VODOVOD
- VN-20KV
- TT MREŽA (optički kabel)

 URBANPROJECT		22300 Stara Pazova, Branka Radićevića 12 Tel. 060/077-0776, 064/6445-420 office@urbanproject.rs	
U R B A N P R O J E K T S T A R A P A Z O V A			
odgovorni urbanista: Aleksandra Vučić, dipl.ing.arh. 200 J766 11		investitor: NAPREDAK AD STARA PAZOVA	
		projekat: DISTRIBUTIVNI CENTAR na kat. parc. br. 5643/15 KO NOVA PAZOVA	
urbanista saradnik: Darko Isailović, dipl. prostorni planer		objekat: POSLOVNO - SKLADIŠNI DISTRIBUTIVNI CENTAR	
kontrola: direktor: Darko Isailović, dipl. prostorni planer		crtež: SITUACIONI PRIKAZ PARTERNOG UREĐENJA	razmera: 1:2000
dokumentacija: URBANISTIČKI PROJEKAT		datum: Februar 2020	broj projekta: UP-01/20
		crtež br.: 4.	