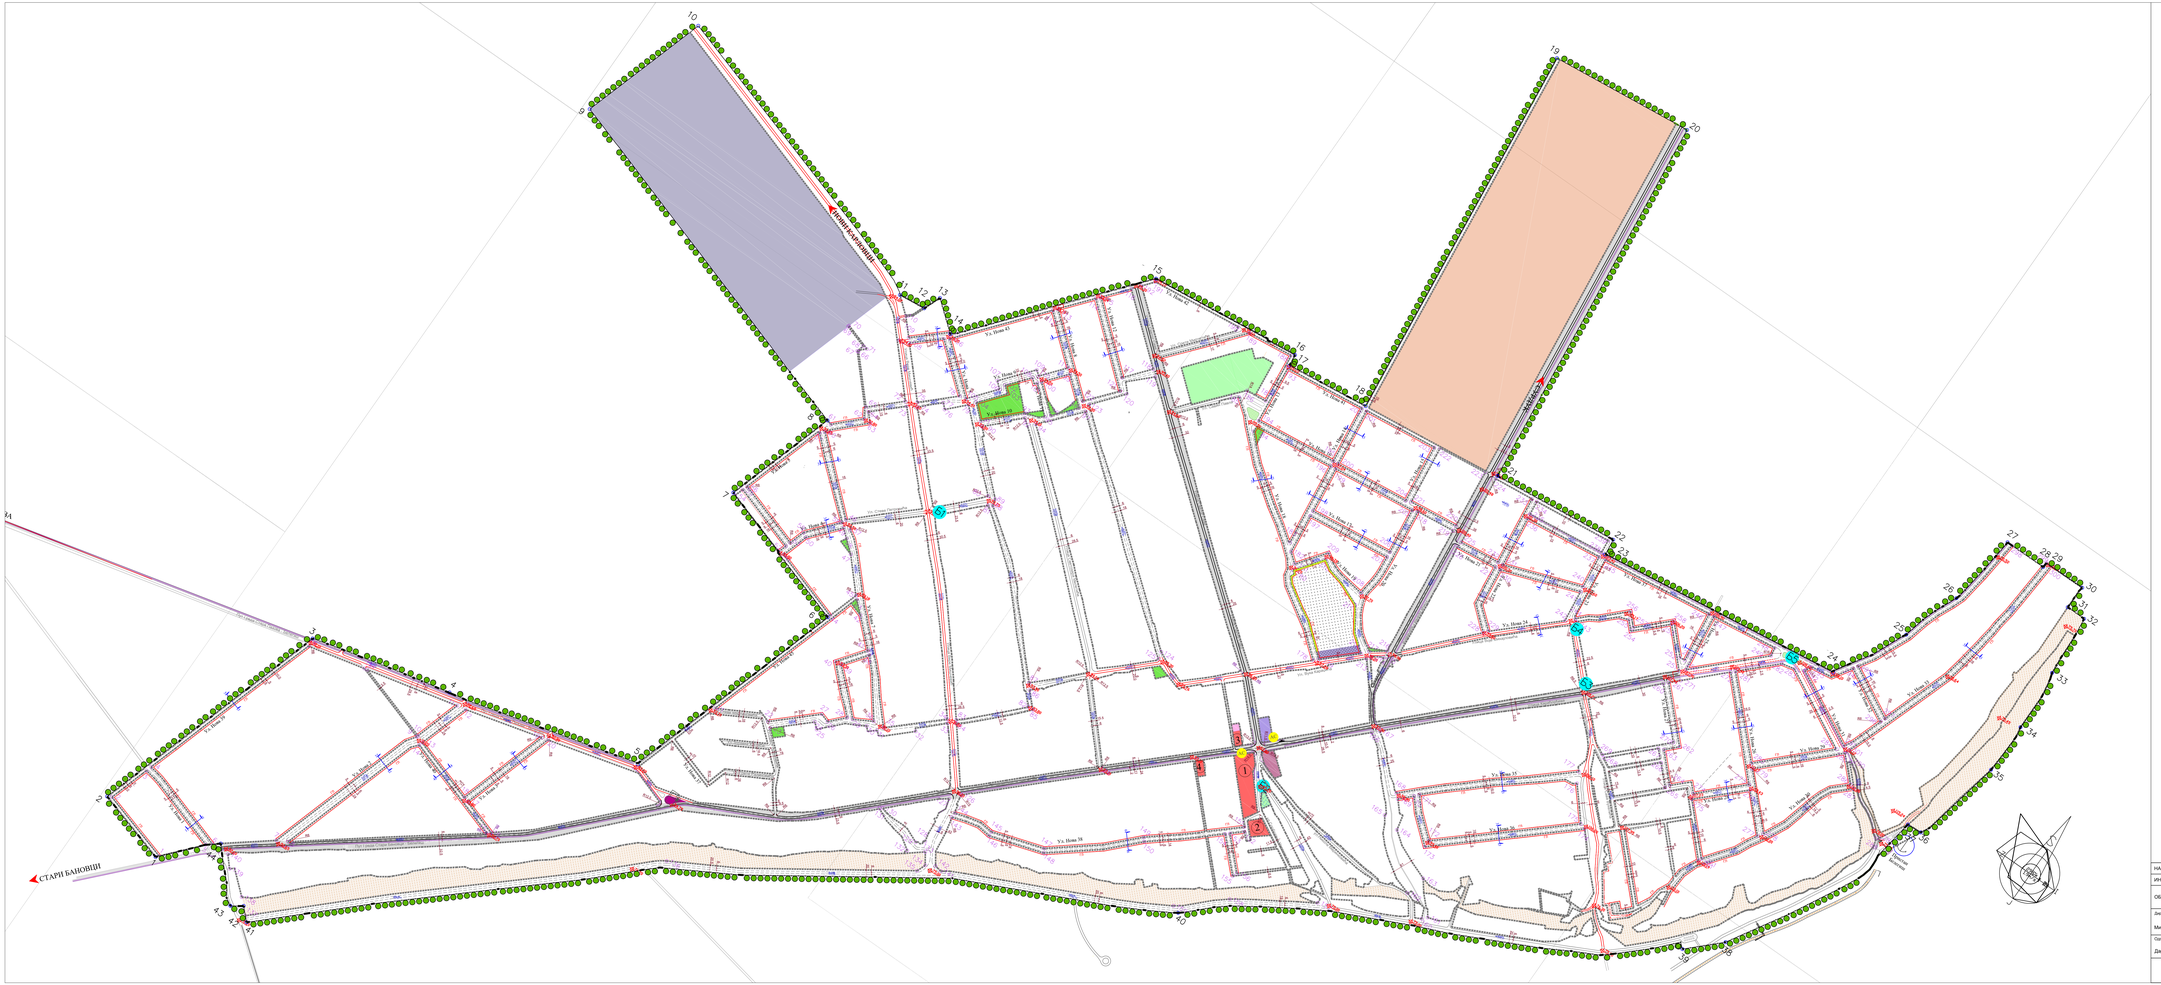
СТАРИ БАНОВИЋИ
СТАРИ БАНОВИЋИ
Ул. Нова 38
Ул. Нова 35
Ул. Нова 34
Ул. Нова 33
Ул. Нова 43
Ул. Нова 39
Ул. Нова 40
Ул. Нова 41
Ул. Нова 42
Ул. Нова 44
Ул. Нова 45
Ул. Нова 46
Ул. Нова 47
Ул. Нова 48
Ул. Нова 49
Ул. Нова 50
Ул. Нова 51
Ул. Нова 52
Ул. Нова 53
Ул. Нова 54
Ул. Нова 55
Ул. Нова 56
Ул. Нова