


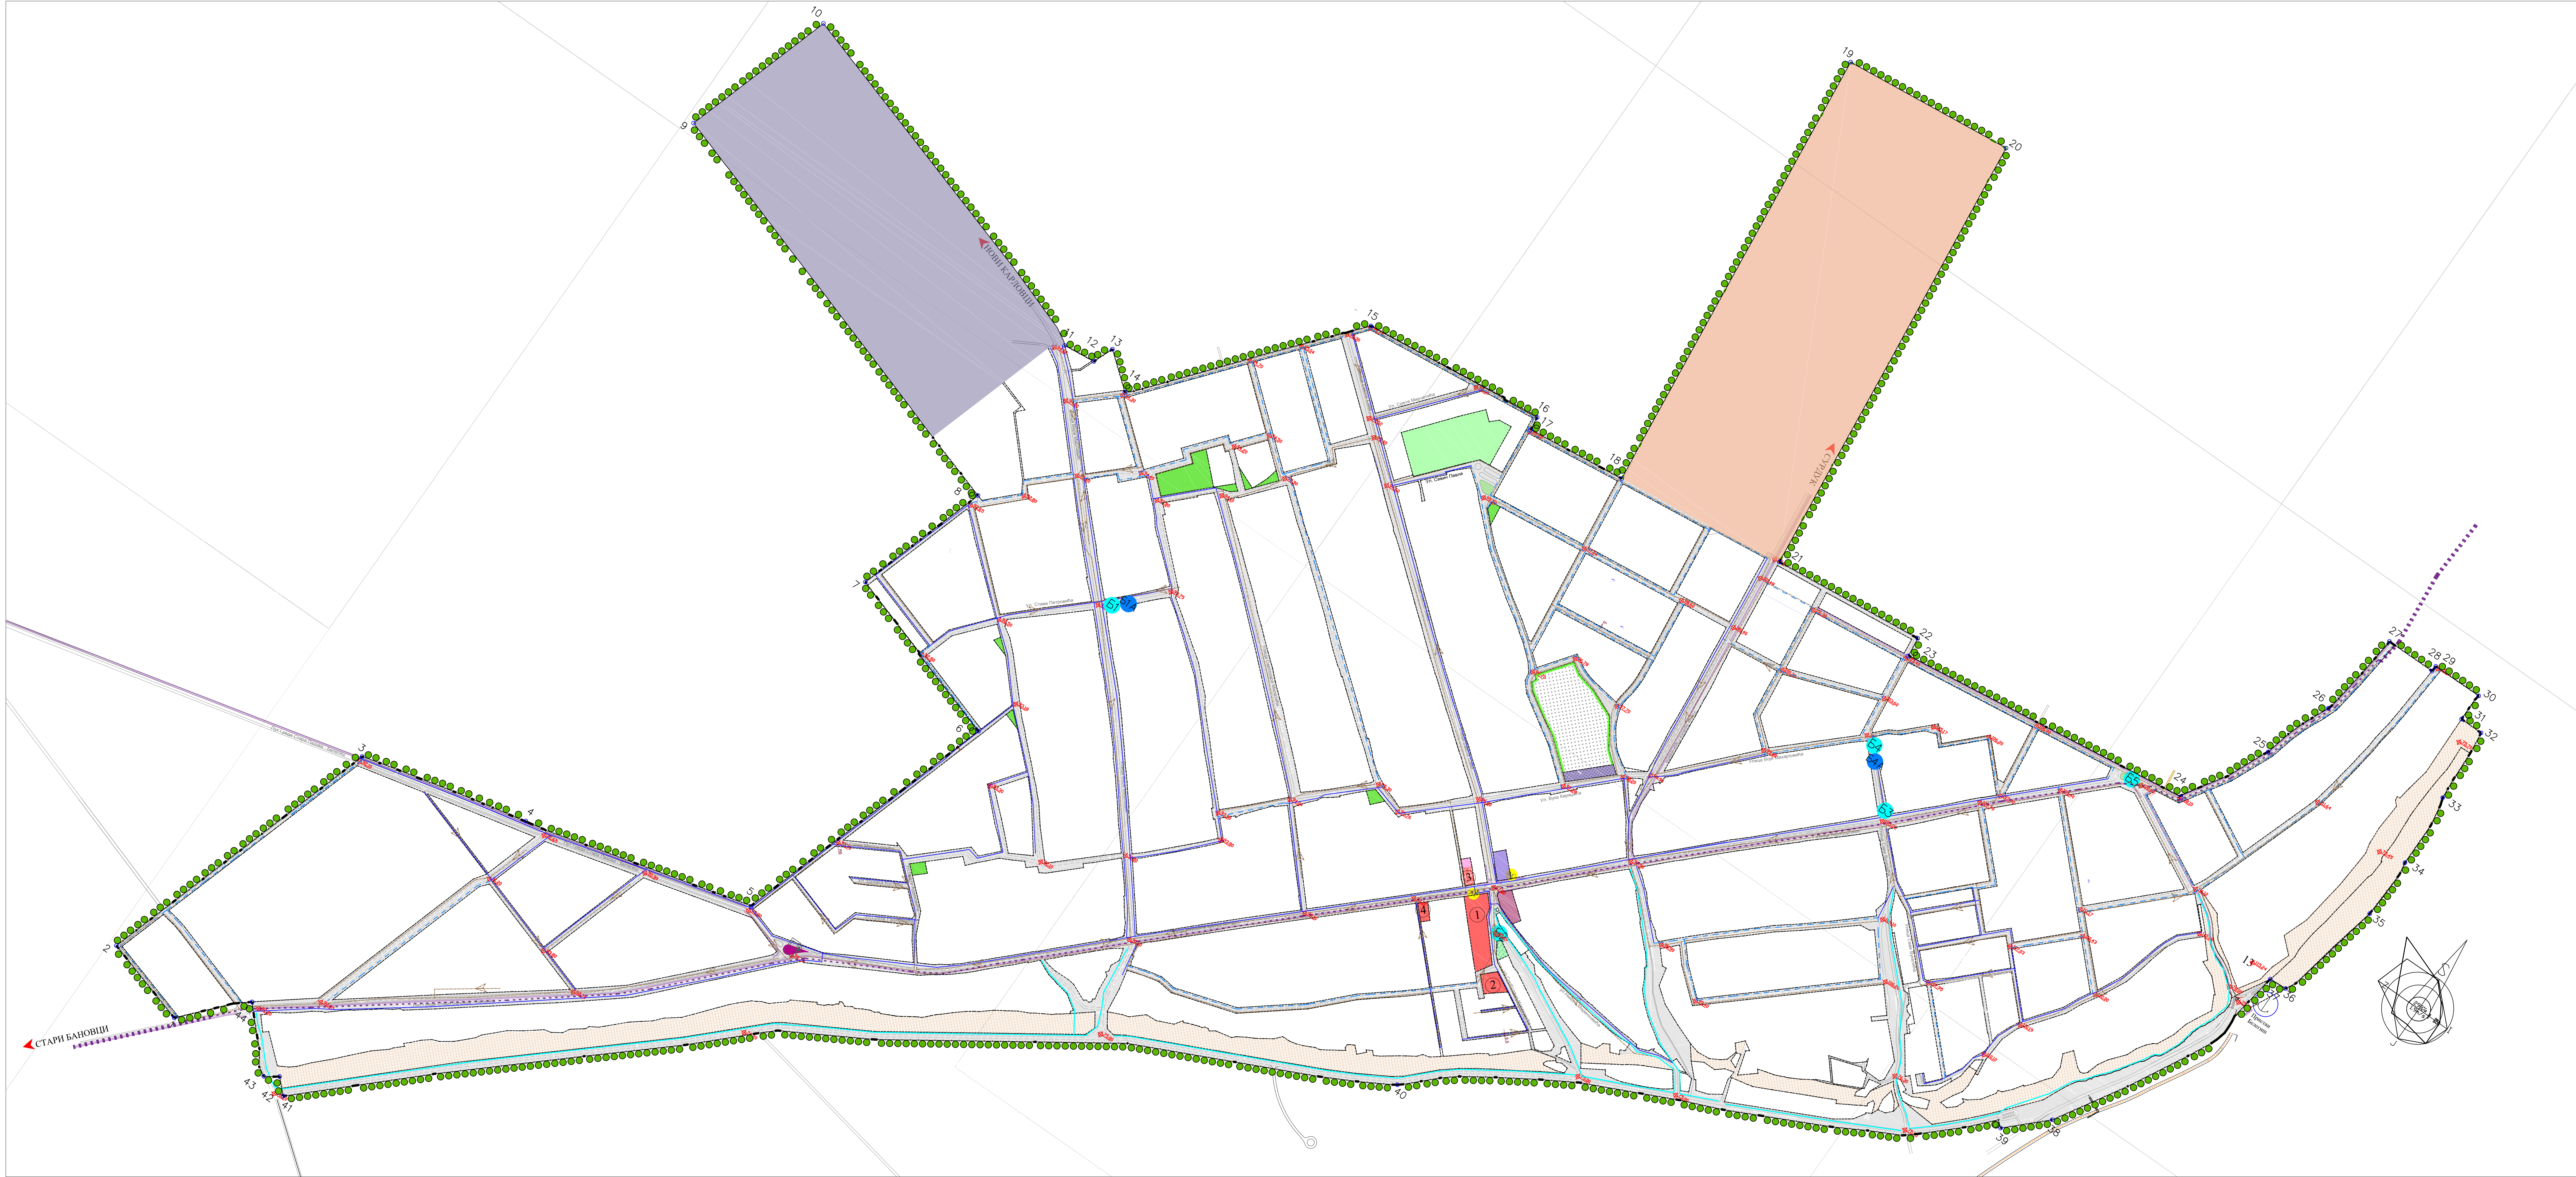

### ЛЕГЕНДА

ГРАНИЦА ПЛАНА

Регулациона линија

Бунари - постојећи

Бунари - планирани (супституција)

Пристап

Станица за снабдевање горивом

Аутобуско стајалиште

Саобраћајне површине

Одсек и заштита одсека

Површине за спорт и рекреацију

Радна зона

Мултифункционална зона

Гробље

Зелене површине

Заштитно зеленило гробља

Водоводна мрежа - ПОСТОЈЕЋА

Водоводна мрежа - ПЛАНИРАНА

Фекална канализација

Канализација - Главни колекторски правац

Отворена атмосферска канализација

|                      |                                              |                                                            |
|----------------------|----------------------------------------------|------------------------------------------------------------|
| НАРУЧИЛАЦ:           | Општина Стара Пазова                         | Октобар 2019.                                              |
| ИНВЕСТИТОР:          | Општина Стара Пазова                         |                                                            |
| ОБРАТИВАЦ:           | Ј.З.П.У. ЗАВОД ЗА УРБАНИСТИКУ И ПРОЈЕКТОвање |                                                            |
| Директор:            | Милана Јеленић, дипл. инж. арх.              | Потпис:                                                    |
| Одговорни урбаниста: | Дарко Искровић, дипл. пр. пр.                | ИЗМЕНЕ И ДОПУНЕ ПЛАНА ГЕНЕРАЛНЕ РЕГУЛАЦИЈЕ НАСЕЉА БЕЛЕШИЋИ |
|                      |                                              | ПЛАН ВОДОВОДНЕ ИНФРАСТРУКТУРЕ                              |
|                      |                                              | Број листа                                                 |
|                      |                                              | 5                                                          |

Р 1:5000