


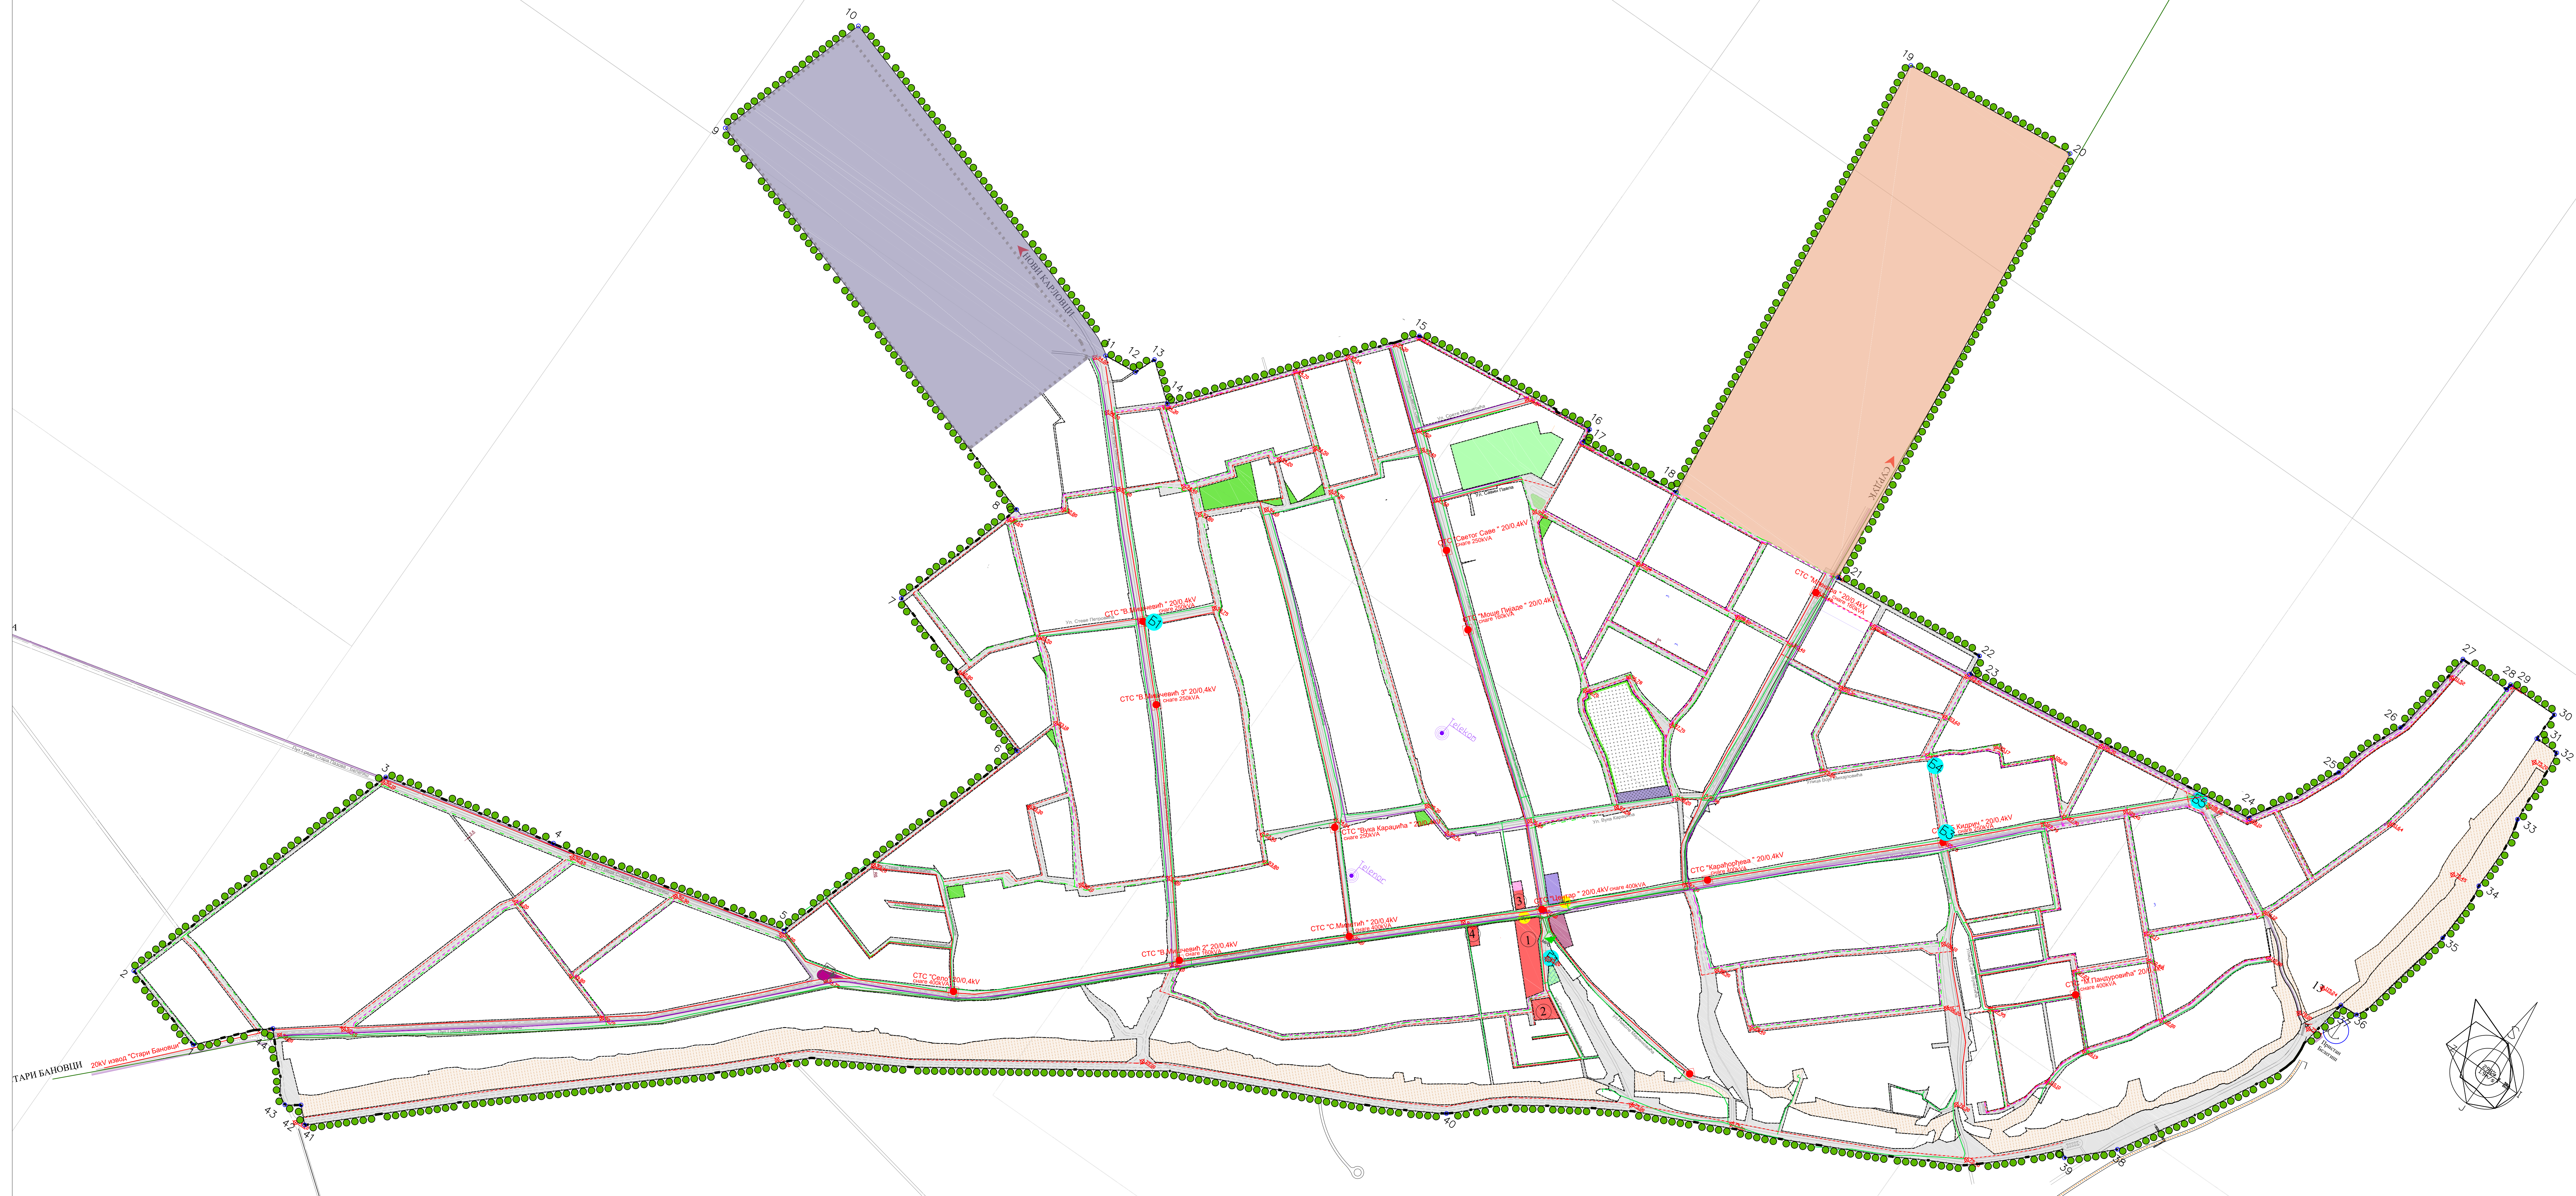

ЛЕГЕНДА

-
- ГРАНИЦА ПЛАНА
Регулациона линија
Бунари
Пристап
А/С
Станица за снабдевање горивом

- | | |
|---|--------------------------------|
|  | Саобраћајне површине |
|  | Одсек и заштита одсека |
|  | Површине за спорт и рекреацију |
|  | Гробље |
|  | Зелене површине |
|  | Заштитно zelenilo гробља |

ГАСОВОДНА МРЕЖА


- | | |
|---|---------------------------------------|
|  | Полиетиленски гасовод - ПОСТОЈЕЋА |
|  | Полиетиленски гасовод - ПЛАНИРАНА |
|  | Челични гасовод - ПОСТОЈЕЋИ |
|  | Мерно-регулациона станица - ПОСТОЈЕЋА |

ЕЛЕКТРОЕНЕРГЕТСКА МРЕЖА

- | | |
|---|---------------------------|
|  | ВН вод - ПОСТОЈЕЋИ |
|  | ВН вод - ПЛАНИРАНИ |
|  | СТС 20/0,4 kV - ПОСТОЈЕЋА |

ТЕЛЕКОМУНИКАЦИОНА МРЕЖА

- | | |
|---|----------------------------------|
|  | Оптички кабл - ПОСТОЈЕЋИ |
|  | Оптички кабл - ПЛАНИРАНИ |
|  | Базна станица мобилне телефоније |

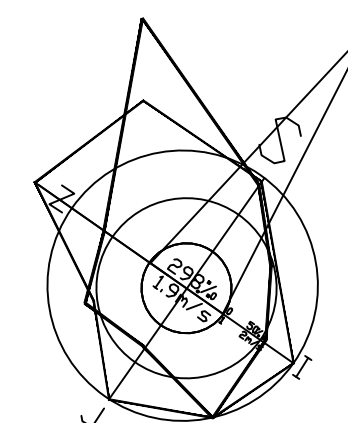

НАРУЧИВАЧ:	Општина Стара Пазова	Октобар 2019
ИНВЕСТИТОР:	Општина Стара Пазова	
ОБЈАВЉИВАЧ:	17.7.17.17 ЈАВНОГЛАВНИСТРОЈИТЕЉИНАСТРАЖИВАЊА 22000 Стара Пазова, БЕЛГЕГАСКЕ Ш. ПИБ 020 340 935, КАКО 020 310 140 javnaopstina@starapazova.com	
Директор	Потпис	Број листа
Милица Јеленић, дипл. инж. арх.		
Одговорно уредбено:		
Дарко Искровић, дипл. пр. пл.		
	ИЗМЕНЕ И ДОПУНЕ ПЛАНА ГЕНЕРАЛНЕ РЕГУЛАЦИЈЕ НАСЕЉА БЕЛЕГИШ План графичког прилога ПЛАН ЕЛЕКТРОЕНЕРГЕТСКЕ, ГАСНЕ И ТТ ИНФРАСТРУКТУРЕ	
		Р 1:5000
		6