


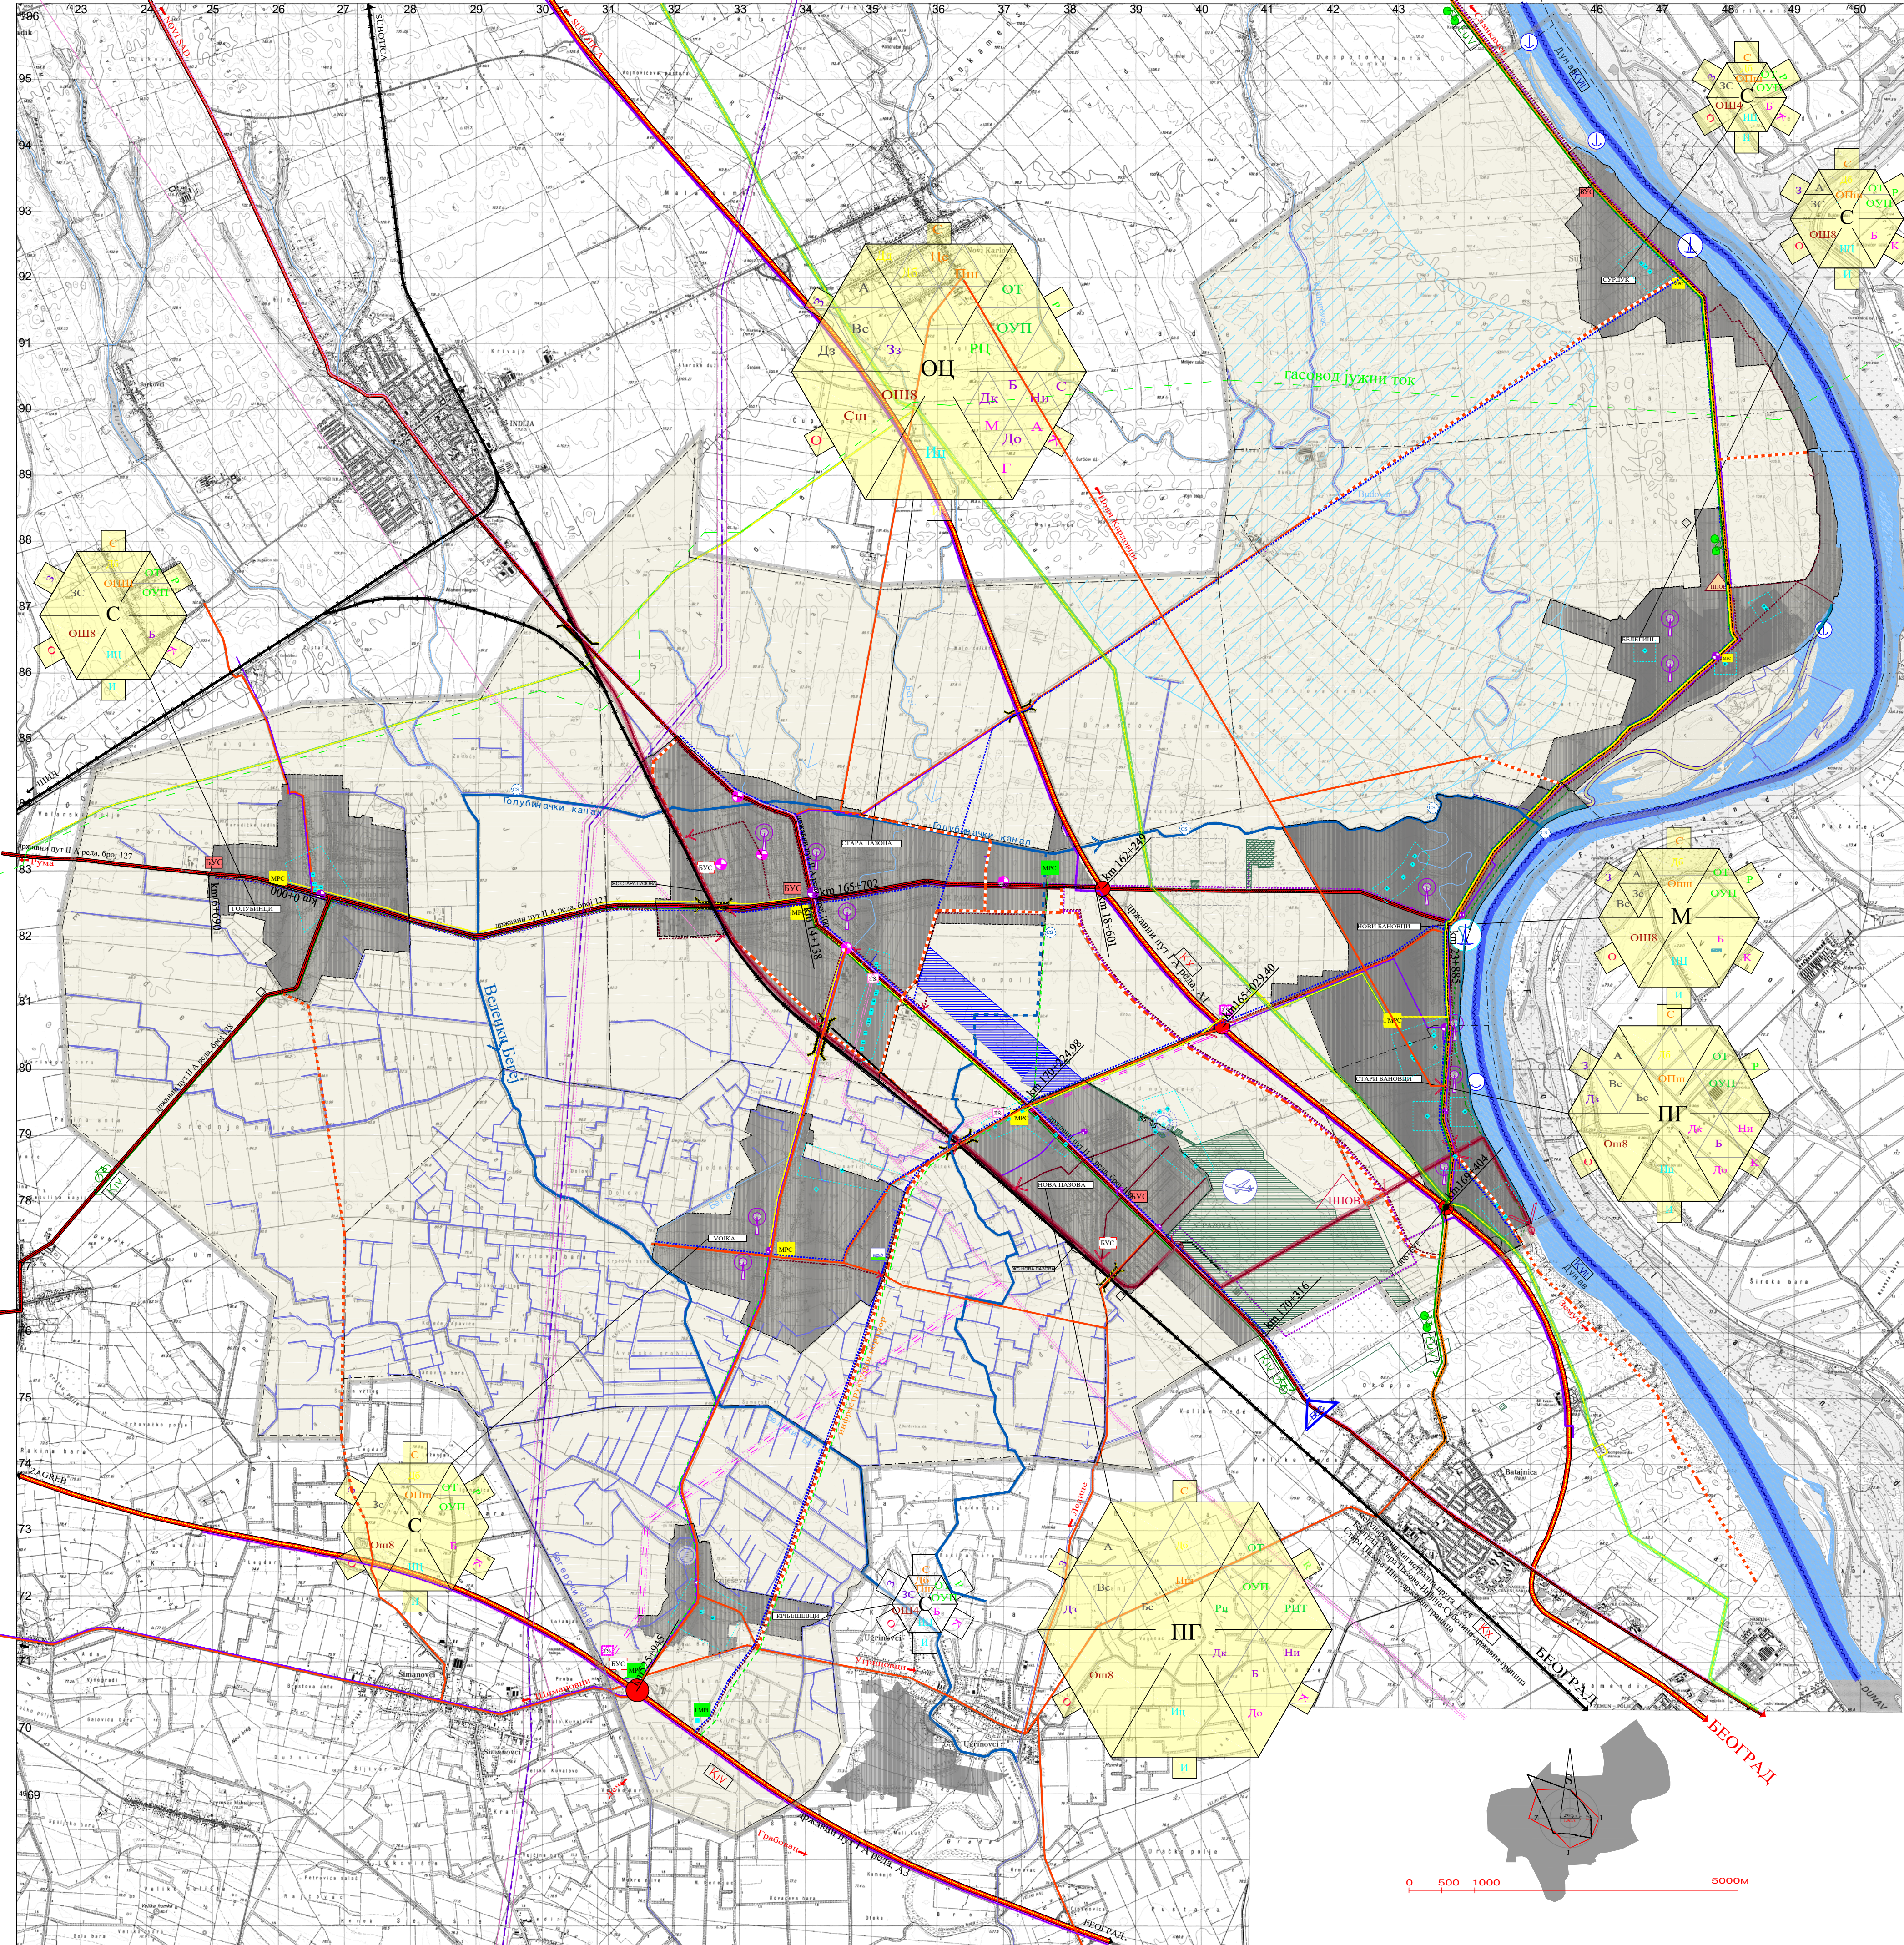

ЛЕГЕНДА

ГРАНИЦА ОПШТИНЕ-ОБУХВАТ ПЛАНА

ГРАНИЦА КАТАСТАРСКЕ ОПШТИНЕ

ГРАВИНСКО ПОДРУЧJE

ЗОНА ПОСЕЈАНЕ НАМЕНЕ

ПРИРОДНИ ВОДОТОК

РЕКА ДУНАВ

ИНФРАСТРУКТУРНИ СИСТЕМИ

САОБРАЋАЈ

ОСНАВА МЕЂУНАРОДНОГ КОРИДОРА

ДРУМСКО-ЖЕЛЕЗНИЧКИ

РЕЧНИ-ДУНАВСКИ

ВИЦИЈАЛИСТИЧКИ

ВИЦИЈАЛИСТИЧКИ ЕВРО VЕЛО 6

1.ДРУМСКИ САОБРАЋАЈ

постојеће

планирано

државни пут I А реда

државни пут II А реда

општински (локални) путеви

бицикlistички коридор

бицикlistички коридор Euro Velo 6

петља

2.ЖЕЛЕЗНИЧКИ САОБРАЋАЈ

постојеће

планирано

ЖЕЛЕЗНИЦА-2 КОЛОСЕЧНА

ЖЕЛЕЗНИЦА-4 КОЛОСЕЧНА

ИНДУСТРИЈСКИ КОЛОСЕК

ЖС

ЖЕЛЕЗНИЧКА СТАНИЦА

3.ВАЗДУШНИ САОБРАЋАЈ

постојеће

планирано

АЕРОДРОМ

РАДИО ФАР

4.ВОДНИ САОБРАЋАЈ

постојеће

планирано

МАРИНА

ПУТНИЧКО ПРИСТАВИШТЕ

ПРИСТАВ

ПЛОВНИ ПУТ

3.ТЕЛЕКОМУНИКАЦИЈЕ

постојеће

планирано

КОАКСИЈАЛНИ КАБЕЛ

ОПТИЧКИ КАБЕЛ

МАГНАТНИ ОПТИЧКИ КАБЕЛ

АУТОМАТСКА ТЕЛЕЦЕНТРАЛА

РАДИО БАВНА СТАНИЦА

ЕНЕРГЕТИКА

1.ГАСНА ИНФРАСТРУКТУРА

постојеће

планирано

МАГИСТРАЛНИ ГАСОВОД

ГАСОВОД ВИСКОГ ПРИТИСКА

РАВНОДНИ РЕЧНИЧКИ ГАСОВОД

ГМРС

ГМРС

ГЛАВНА МЕРНО РЕГУЛАЦИОНА СТАНИЦА

МРС

МРС

МЕРНО РЕГУЛАЦИОНА СТАНИЦА

2.ЕЛЕКТРОЕНЕРГЕТСКА ИНФРАСТРУКТУРА

постојеће

планирано

ДАЛЕКОВОД 400kV

ДАЛЕКОВОД 220kV

ДАЛЕКОВОД 110kV

ТРС

ТРС

ТРАНСФОРМАТОРСКА СТАНИЦА 110/20kV

ЗАШТИТНИ ПОЈАС ДАЛЕКОВОДА

ХИДРОТЕХНИКА

1.ВОДОСНАБЂАВАЊЕ И ВОДОПРИВРЕДНИ ОБЈЕКТИ

постојеће

планирано

РЕГИОНАЛНИ СИСТЕМ ВОДОСНАБЂАВАЊА

ПРОСТОР РЕЗЕРВИСАЊА ЗА ВАЖНИХ ВОДЕ И НЕПОЖЕЛИТЕ

ПОЈАС ОБАВЈУЊИВЊЕ

ПОЈАС ЗАШТИТНОГ НАСНА

БУНАР У ЕКСПЛУАТАЦИЈИ СА ЗОНОМ НЕПОСР. ЗАШ.

БУНАР ВАЖ. ЕКСПЛУАТАЦИЈЕ

ЦРПНА СТАНИЦА

УЖА ЗОНА ЗАШТИТЕ НЕПОЖЕЛИТА

СИСТЕМ ОТВОРЕНИХ МЕДИОПРИВНИХ КАНАЛА

СМЕР ОТПИВАЊА КАНАЛА

ПРОСТОР ОБУХВАЊЕН СИСТЕМОМ НАВОЂАВАЊА

ЦРПНА СТАНИЦА ЗА СИСТЕМ НАВОЂАВАЊА

ИСТОЧНИ СРЕМ

2.ОДВОЈЕЊЕ ОТПАДНИХ ВОДА

постојеће

планирано

ПОСТРОЈЕЊЕ ЗА ПРИЧИПАЊАЊЕ ОТПАДНИХ ВОДА

ТРАСА РЕГИОНАЛНЕ КАНАЛИЗАЦИЈЕ ОТПАДНИХ ВОДА

ТРАСЕ ГЛАВНИХ КОЛЕКТОРА

КАНАЛИЗАЦИОНЕ ОТПАДНИХ ВОДА

ЦРПНА СТАНИЦА НА РЕГИОНАЛНОМ КАНАЛИЗАЦИОНОМ КОЛЕКТОРУ

МРЕЖА НАСЕЉА

ОС

ОПШТИНСКИ ЦЕНТАР

ПГ

ПРИГРАДСКО НАСЕЉЕ

М

МЕШОВИТО НАСЕЉЕ

С

СЕОСКО НАСЕЉЕ

ОБЈЕКТИ ЈАВНОГ ИНТЕРЕСА

СОЦИЈАЛНА ЗАШТИТА

постојеће

планирано

Дд

Дд

ДОМ ЗА НЕЗВРНИТУ ДЕЦУ

Дс

Дс

ДОМ ЗА СТАРЕ

Дшп

Дшп

ДОМ ЗА ОСОБЕ СА ПОС.ПОТР.

Цс

Цс

ЦЕНТАР ЗА СОЦИЈАЛНИ РАД

Дб

Дб

ДНЕВНИ БОР.ЗА ДЕЦУ СА ПОС.ПОТР.

ПРЕДШКОЛСКО ОБРАЗОВАЊЕ И ВАСПИТАЊЕ

постојеће

планирано

Пш

Пш

ПРЕДШКОЛСКА УСТАНОВА

ОПш

ОПш

ОДЕЉЕЊЕ ПРЕДШКОЛСКЕ УСТАНОВЕ

ОБРАЗОВАЊЕ И ВАСПИТАЊЕ

постојеће

планирано

Ош4

Ош4

ОСНОВНА ШКОЛА ЧЕТВОРОГОДИШЊА

Ош8

Ош8

ОСНОВНА ШКОЛА ОСМОГОДИШЊА

Сш

Сш

СРЕДЊА ШКОЛА

Вш

Вш

ВИША ВИСОКА ШКОЛА

ЗДРАВСТВЕНА ЗАШТИТА

постојеће

планирано

Зс

Зс

ЗДРАВСТВЕНА СТАНИЦА

Дз

Дз

ДОМ ЗАРЪКА

Б

Б

БОЛНИЦА

Бс

Бс

СПЕЦИЈАЛИЗОВАНА БОЛНИЦА

Кц

Кц

КЛИНИЧКИ ЦЕНТАР

Зп

Зп

ЗАВОД ЗА ЗАШТИТУ СПОМ КУЛТУРЕ

Рц

Рц

ЦЕНТАР ЗА РЕХАБИЛИТАЦИЈУ И СПЕЦИЈАЛНА

Д

Д

ДИСПЕНЗЕР МЕДИЦИНСКОГ РАДА

А

А

АПТЕКА

Вс

Вс

ВЕТЕРИНАРСКА СТАНИЦА

КУЛТУРА

постојеће

планирано

Б

Б

БИБЛИОТЕКА

М

М

МУЗЕЈ

А

А

АРХИВ

Г

Г

ГАЛЕРИЈА

Г

Г

СЦЕНСКО МУЗИЧКЕ ДЕЛАТНОСТИ

С

С

ЗАВОД ЗА ЗАШТИТУ СПОМ КУЛТУРЕ

Зс

Зс

ДОМ КУЛТУРЕ

Дк

Дк

ДОМ ОМЛАДИНЕ

До

До

ДОМ ОМЛАДИНЕ

НУ

НУ

НАРОДНИ УНИВЕРЗИТЕТ

СПОРТ И РЕКРЕАЦИЈА

постојеће

планирано

От

От

ОТВОРЕН УРЕЂЕН СПОРТСКИ ТЕРЕН

Ошп

Ошп

ОТВОРЕН УРЕЂЕН ПРОСТОР ЗА РЕКРЕАЦИЈУ

Рц

Рц

МАЛИ РЕКРЕАТИВНИ ЦЕНТАР

Рцт

Рцт

РЕКРЕАТИВНИ ЦЕНТАР ЗА ТАКМИЧЕЊА

ИНФОРМАТИЧКА ДЕЛАТНОСТ И КОМУНИКАЦИЈЕ

постојеће

планирано

Иц

Иц

ИНФОРМАТИВНИ ЦЕНТАР

ШП

ШП

ШЕМАТСКИ ПРИКАЗ

ВН

ВН

ВЕЛИЧИНЕ НАСЕЉА ПРЕМА

БН

БН

БРОЈУ СТАНОВНИКА

1000 st

2000 st

3000 st

10000 st

20000 st

Наручилац

Општина Стара Пазова

Обраћивач

Јавно Урбанистичко предузеће

Урбанизам Стара Пазова

ВД Директор

Милош Јеленић, дипл. инж. арх.

Одговорни планер

Дарко Исидоровић, дипл. просторни планер

Назив плана

ИЗМЕНЕ И ДОПУНЕ ПРОСТОРНОГ ПЛАНА

ОПШТИНЕ СТАРА ПАЗОВА ДО 2025.ГОДИНЕ

Назив графичког прилога

РЕФЕРАЛНА КАРТА 2

МРЕЖА НАСЕЉА И

ИНФРАСТРУКТУРНИ СИСТЕМИ

Размера

Р 1:50.000

Датум

новембар, 2019.