


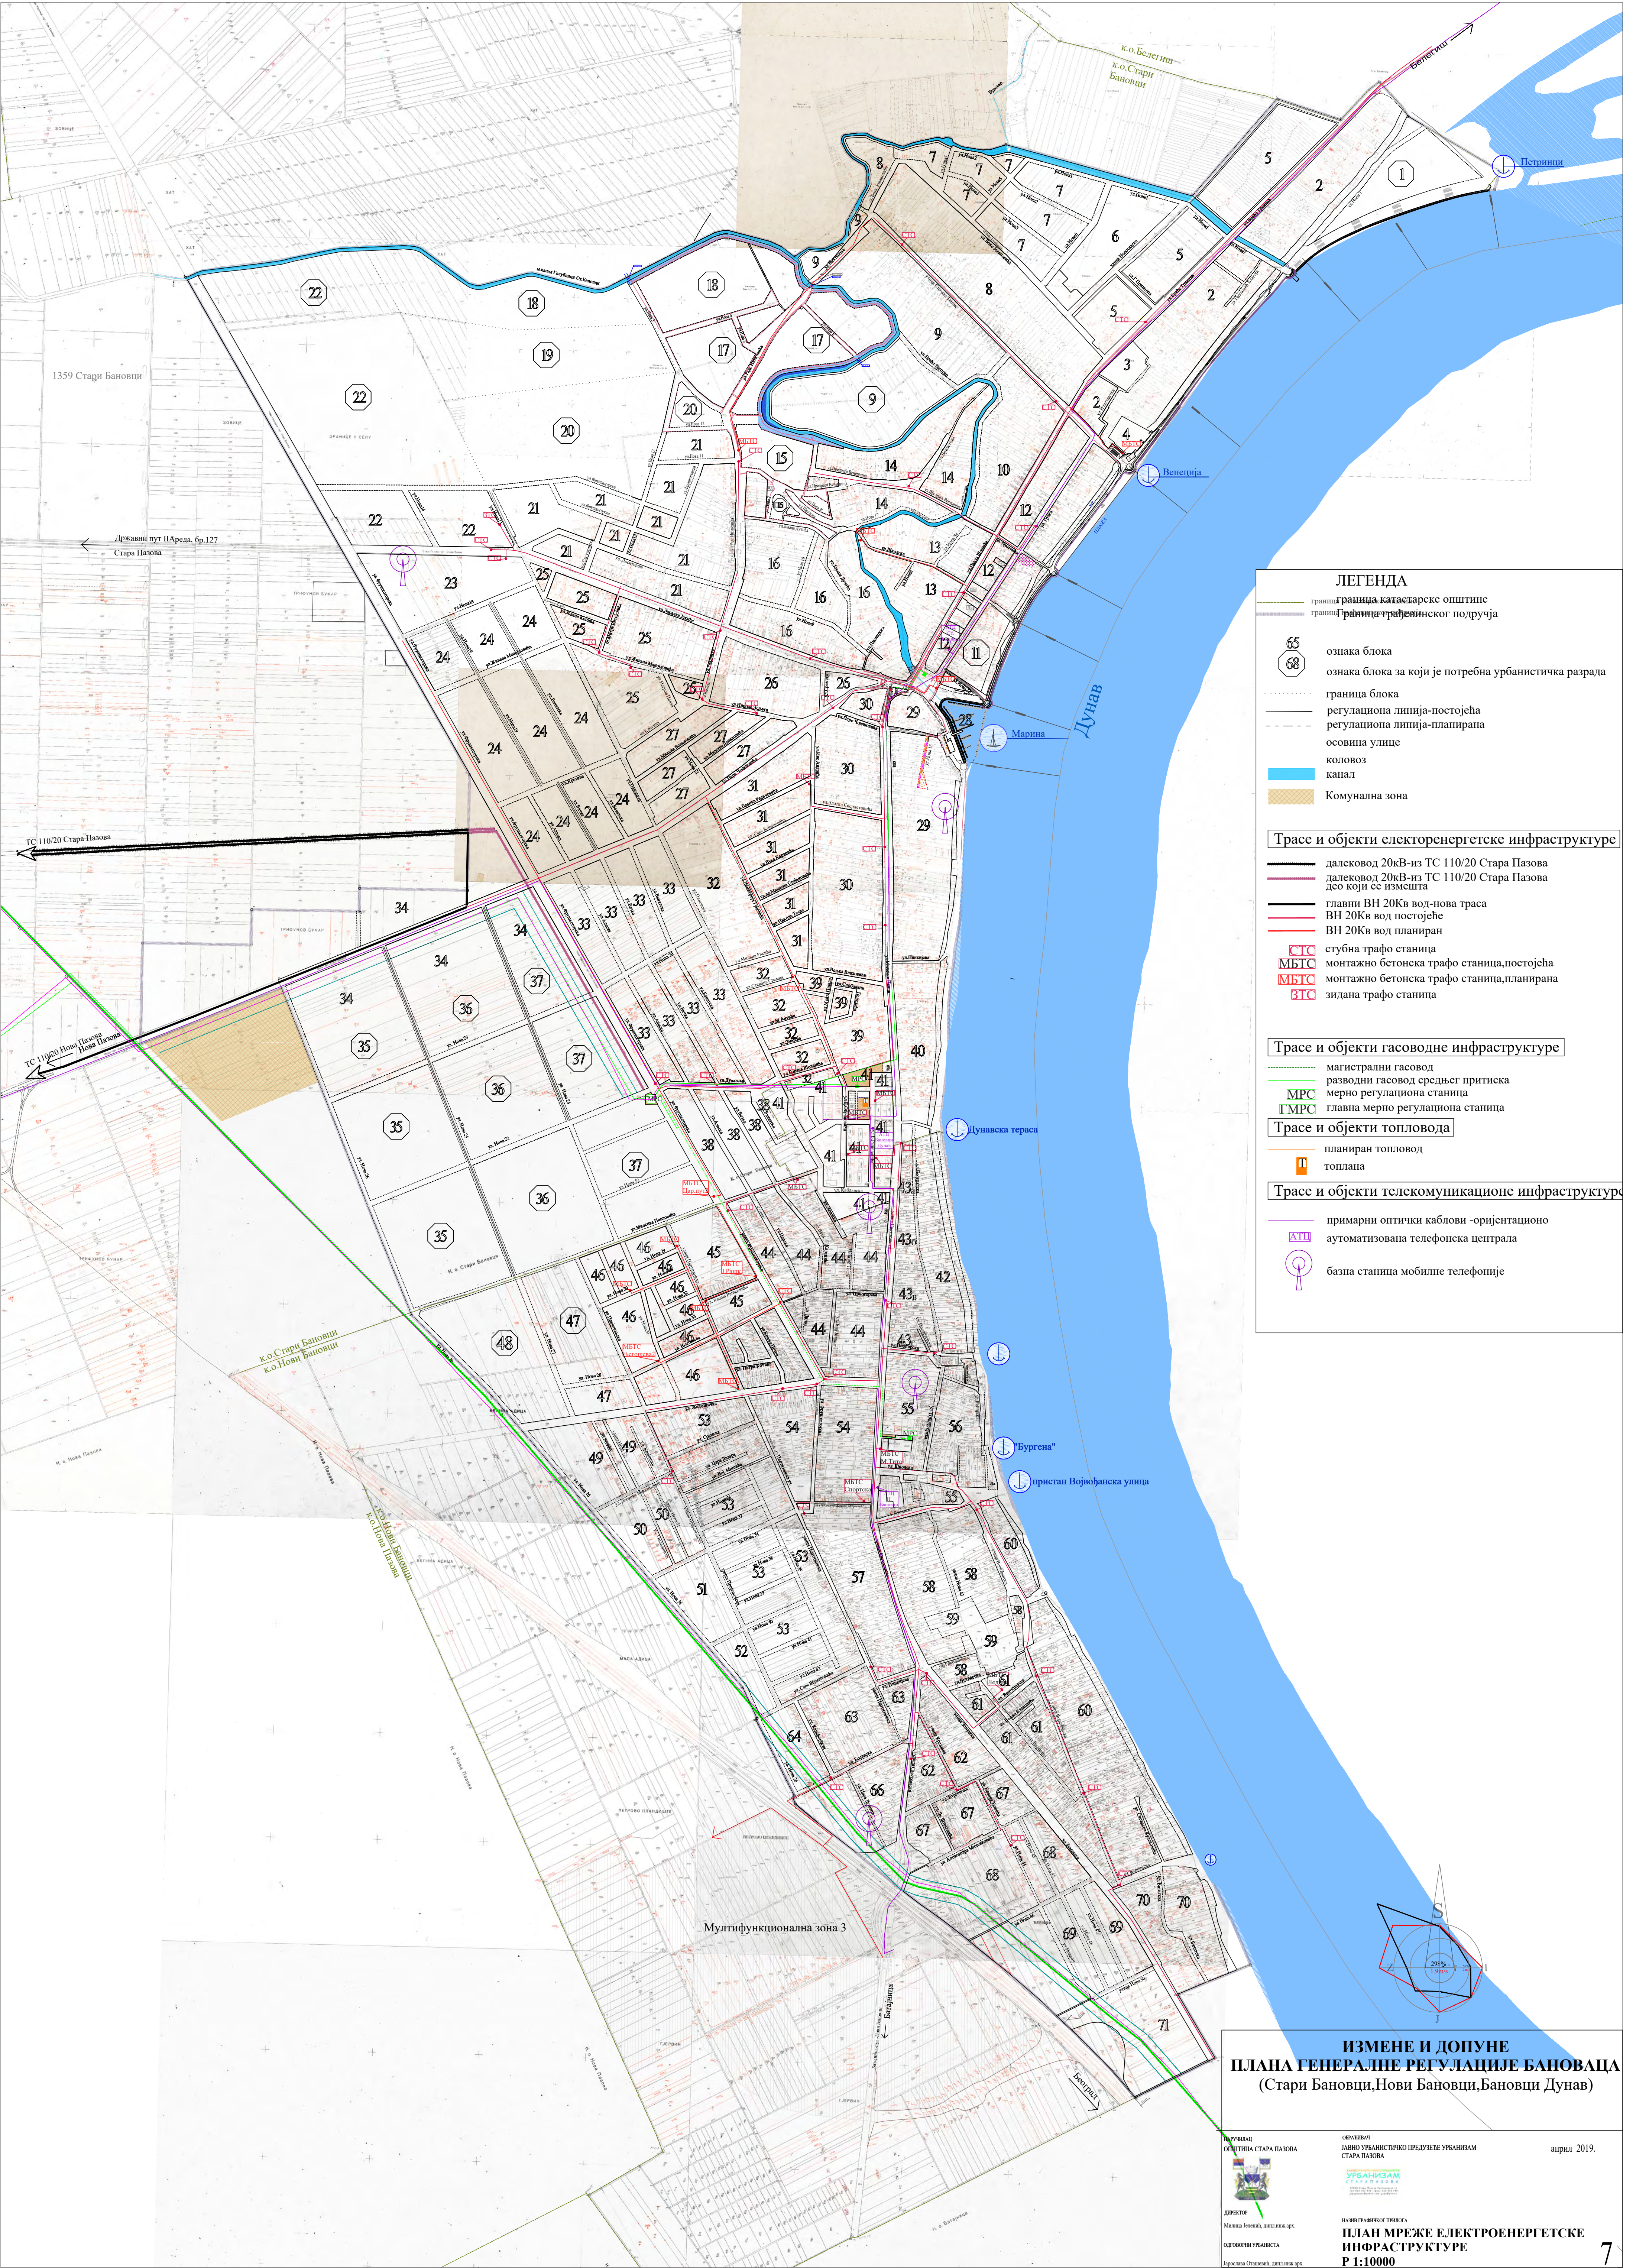

ЛЕГЕНДА

граница катастарске општине

граница грађевинског подручја

65

68

ознака блока

ознака блока за који је потребна урбанистичка разрада

граница блока

регулациона линија-постојећа

регулациона линија-планирана

осовина улице

коловоз

канал

Комунална зона

Трасе и објекти електротенергетске инфраструктуре

далековод 20кВ-из ТС 110/20 Стара Пазова

далековод 20кВ-из ТС 110/20 Стара Пазова део који се измешта

главни ВН 20кВ вод-нова траса

ВН 20кВ вод постојеће

ВН 20кВ вод планиран

СТС

МБТС

МБТС

ВТС

стубна трафо станица

монтажно бетонска трафо станица,постојећа

монтажно бетонска трафо станица,планирана

зидана трафо станица

Трасе и објекти гасоводне инфраструктуре

магистрални гасовод

разводни гасовод средњег притиска

МРС

ГМРС

мерно регулациона станица

главна мерно регулациона станица

Трасе и објекти топловода

планиран топловод

топлана

Трасе и објекти телекомуникационе инфраструктуре

примарни оптички каблови -оријентационо

АТЦ

база станица мобилне телефоније

ИЗМЕНЕ И ДОПУНЕ
ПЛАНА ГЕНЕРАЛНЕ РЕГУЛАЦИЈЕ БАНОВАЦА
(Стари Бановци,Нови Бановци,Бановци Дунав)

ОБРАЗЛОЖЕЊЕ
ОПШТИНА СТАРА ПАЗОВА

ОБРАЗЛОЖЕЊЕ
ЈАВНО УРБАНИСТИЧКО ПРЕДУЗЕЋЕ УРБАНИЗАМ
СТАРА ПАЗОВА

април 2019.

ДИРЕКТОР
Милана Јосифовић, дипломиранг.арх.

ОДГОВОРНИ УРБАНИСТА
Јарослав Оштрџић, дипломиранг.арх.

НАПОМЕНЕ
ПРЕМА ПЛАНИМА
ПРЕДЛОЖЕНИХ ИЗМЕНА И ДОПУНА
ПЛАНА МРЕЖЕ ЕЛЕКТРОЕНЕРГЕТСКЕ
ИНФРАСТРУКТУРЕ
Р 1:10000

7