


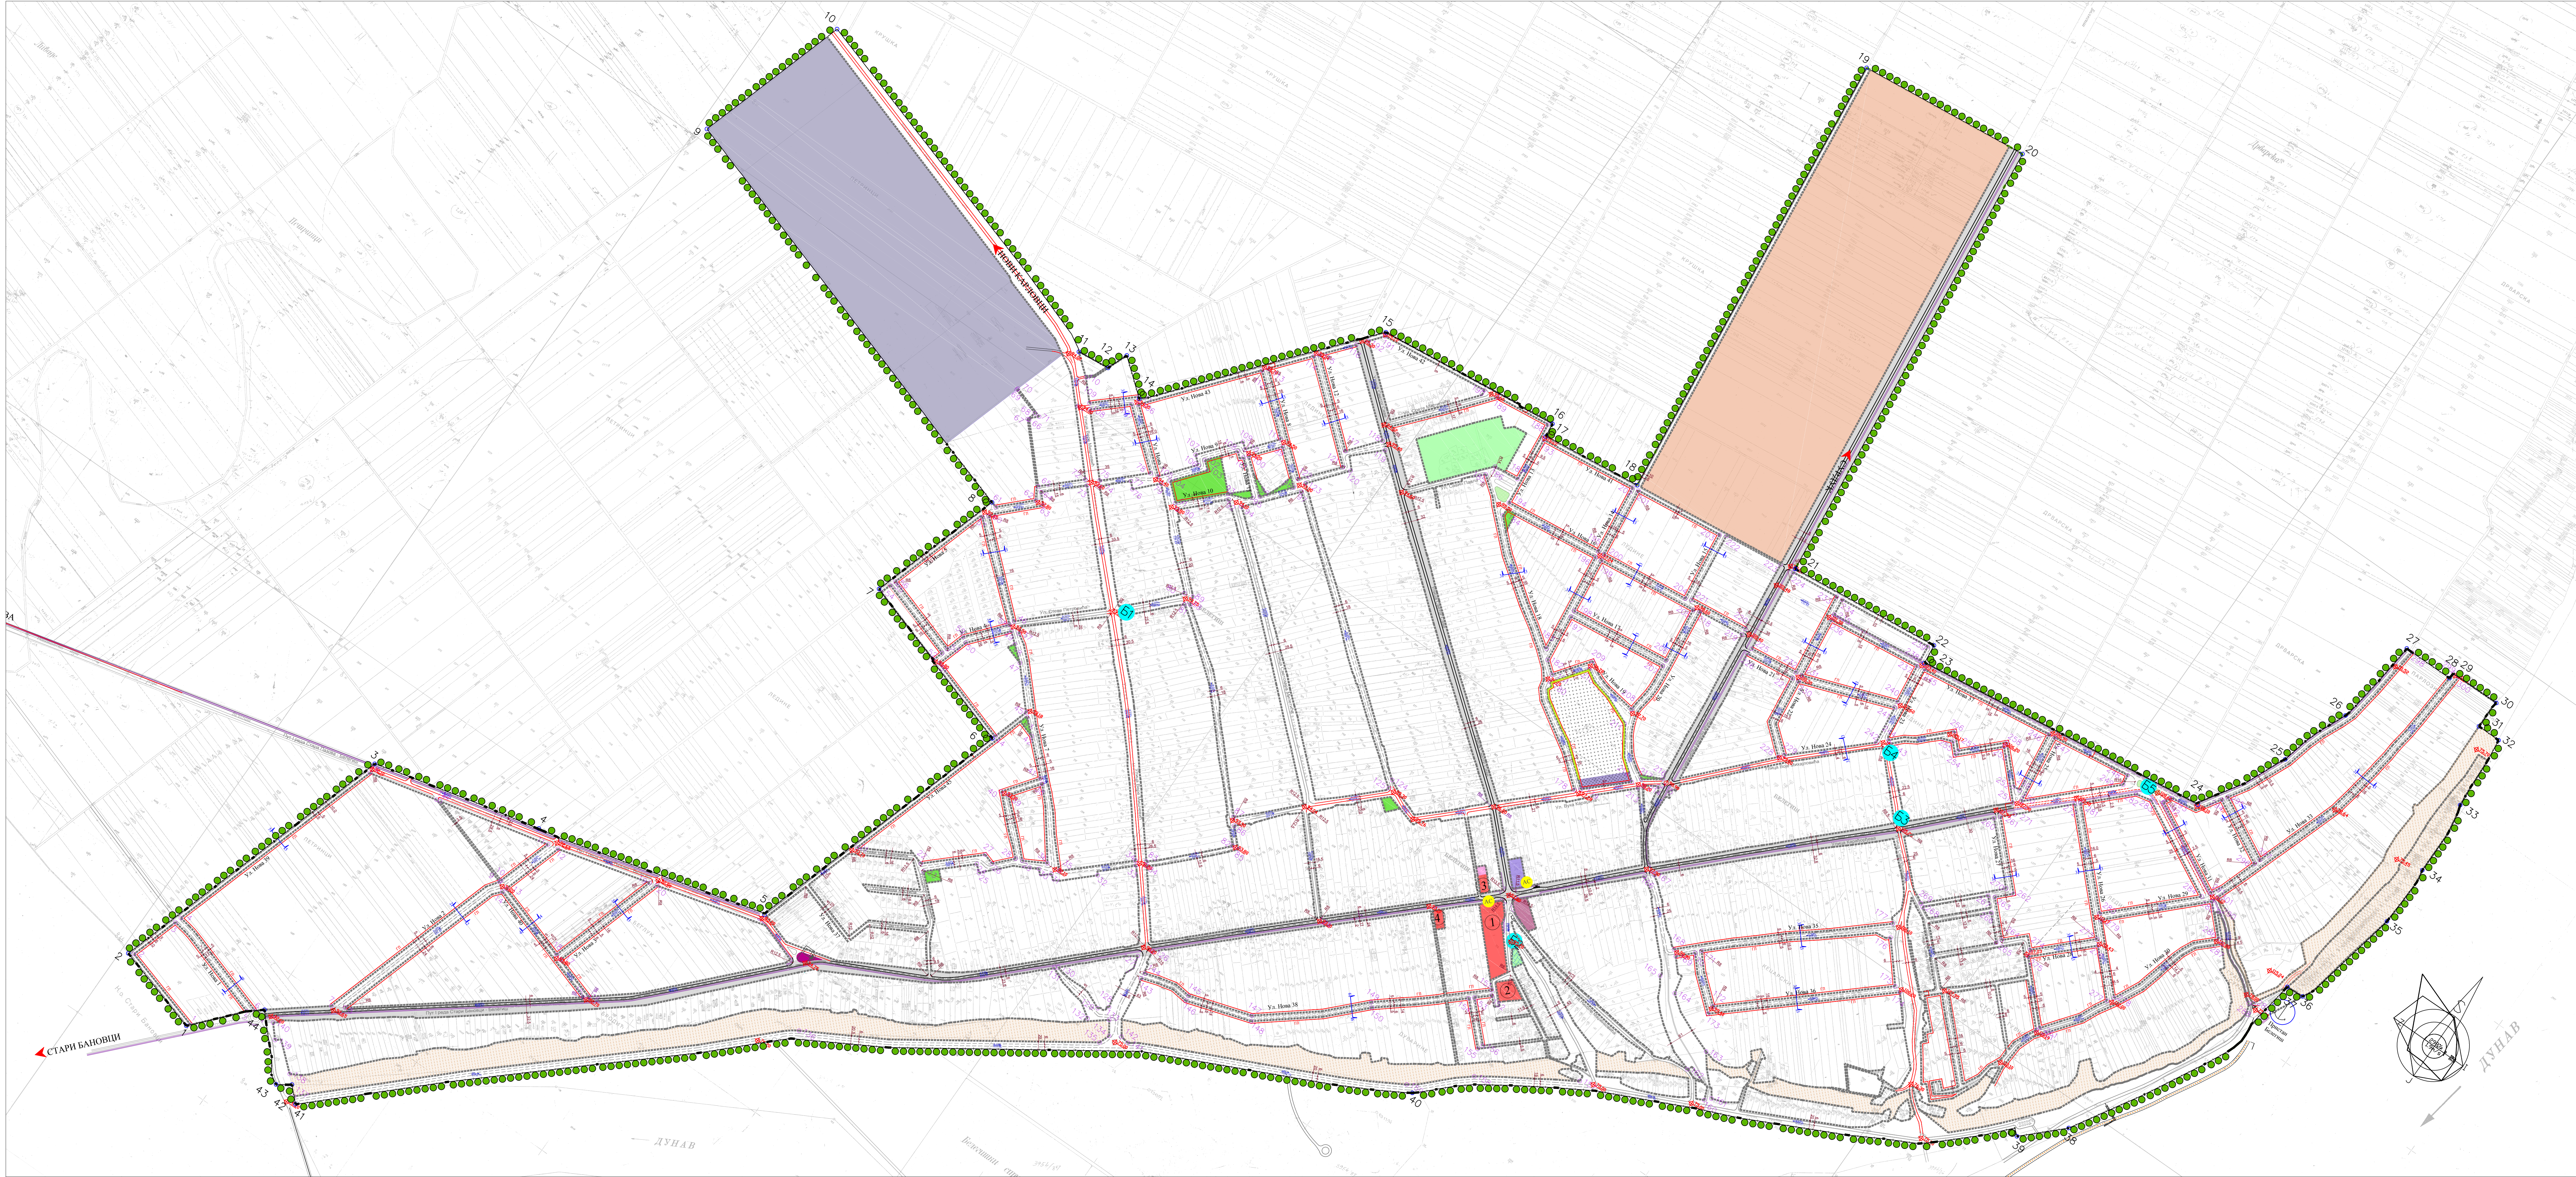

ЛЕГЕНДА

- ГРАНИЦА ПЛАНА
- Регулациона линија
- Грађевинска линија
- Аналитичке тачке границе плана
- Аналитичке тачке планираних саобраћајница
- Главна улица у насељу
- Сабирне улице - ПОСТОЈЕЋЕ
- Сабирне улице - ПЛАНИРАНЕ
- Пристапне улице - ПОСТОЈЕЋЕ
- Пристапне улице - ПЛАНИРАНЕ
- Бициклистичка стаза
- Површине за спорт и рекреацију
- Радна зона
- Мултифункционална зона
- Гробље
- Зелене површине
- Заштитно зеленило гробља
- Бунари
- Пристан
- Станица за снабдевање горивом
- Аутобуско стајалиште

НАРУЧИЛАЦ:	Општина Стара Пазова	Септембар 2019
ИНВЕСТИТОР:	Општина Стара Пазова	
ОБРАТИВАЦ:	ЈЗУ ПУ ЗАВОД ЗА УРБАНИСТИКУ И СТРЕДБЕ 22000 Стара Пазова, Светосавска 11, Тел: 022 311 910, Факс: 022 311 140 urbanizam@pu.gov.rs	
Директор:	Милка Јеленић, дипл. инж. арх.	Потпис
Одговорни урбаниста:	Дарио Искровић, дипл. пр. пл.	Број листа
ИЗМЕНЕ И ДОПУНЕ ПЛАНА ГЕНЕРАЛНЕ РЕГУЛАЦИЈЕ РЕГУЛАЦИОНО-НИВЕЛАЦИОНИ ПЛАН СА САОБРАЋАЈНИМ РЕШЕЊЕМ		Р 1:5000

4