


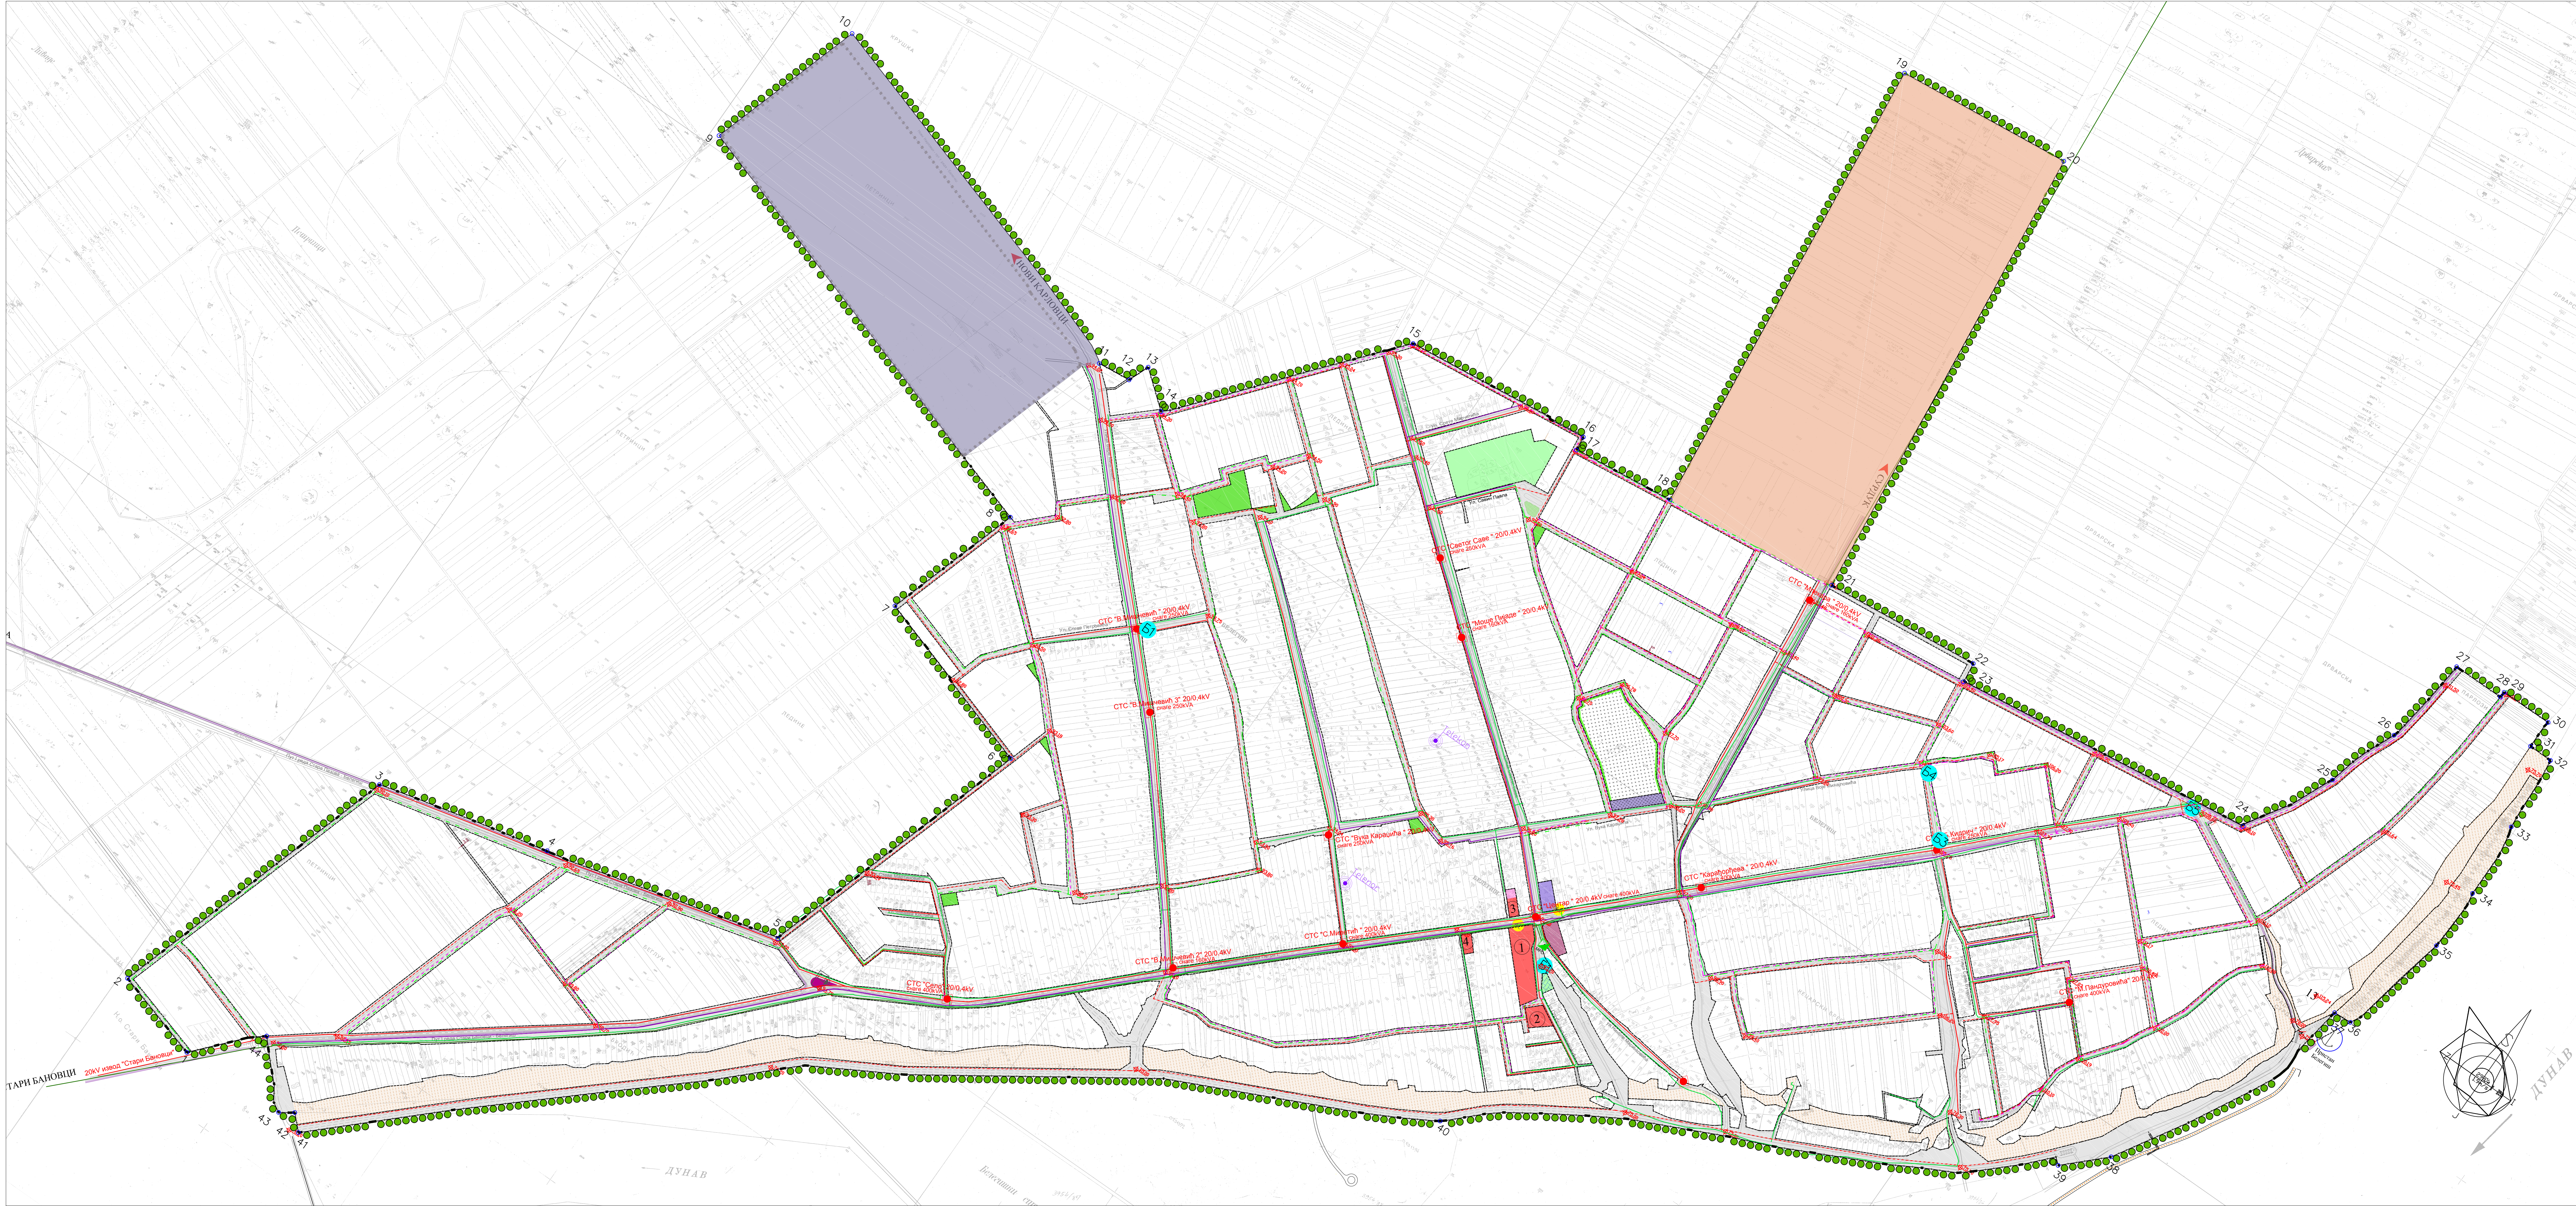

ЛЕГЕНДА

ГРАНИЦА ПЛАНА

Регулациона линија

Бунари

Пристан

Станица за снабдевање горивом

Автобуско стајалиште

Саобраћајне површине

Одсек и заштита одсека

Површине за спорт и рекреацију

Гробље

Зелене површине

Заштитно зеленило гробља

ГАСОВОДНА МРЕЖА

Полиетиленски гасовод - ПОСТОЈЕЋА

Полиетиленски гасовод - ПЛАНИРАНА

Челични гасовод - ПОСТОЈЕЋИ

Мерно-регулациона станица - ПОСТОЈЕЋА

ЕЛЕКТРОЕНЕРГЕТСКА МРЕЖА

ВН вод - ПОСТОЈЕЋИ

ВН вод - ПЛАНИРАНИ

СТС 20/0,4 кV - ПОСТОЈЕЋА

ТЕЛЕКОМУНИКАЦИОНА МРЕЖА

Оптички кабл - ПОСТОЈЕЋИ

Оптички кабл - ПЛАНИРАНИ

База станица мобилне телефоније

НАРУЧИЛАЦ:	Општина Стара Пазова	Септембар 2019
ИНВЕСТИТОР:	Општина Стара Пазова	
ОБРАТИВАЦ:	ЈЗУ ПТУ ЈАВНОУПРАВНИ ИНСТИТУТ РЕПУБЛИКЕ СРБИЈЕ ЗА СТРАЖАВАЊЕ 22000 Стара Пазова, Светосавска 11, Тел: 022 310 910, Факс: 022 310 140 javnauprava@ptu.rs, ptu.rs	
Директор:	Милка Јеленић, дипл. инж. арх.	Потпис:
Одговорни урбанист:	Дарко Исакоскић, дипл. пр. по.	Број листа:
ИЗМЕНЕ И ДОПУНЕ ПЛАНА ГЕНЕРАЛНЕ РЕГУЛАЦИЈЕ НАСЕЉА БЕЛЕГИШ Назив графичког прилога ПЛАН ЕЛЕКТРОЕНЕРГЕТСКЕ, ГАСНЕ И ТТ ИНФРАСТРУКТУРЕ		6

Р 1:5000