




деоница 02101
L=4.82;O=2.3 km

ГРАД НОВИ САД

ПЕТРОВВАРАДИН

КО НОВИ САД

ЛИСТ 3.1.

 

ГРАД НОВИ САД

КО НОВИ САД

ПЕТРОВАРАДИН

ДП 16 21

ДП 16 22

km 127+000
100/M-221

km 128+000
100/M-221


km 129+000
100/M-221

km 130+000
100/M-221

деоница 10018
L=0=20.1 km

P 1:2500

ЛИСТ 3.2.

 

ГРАД НОВИ САД

КО НОВИ САД


ОПШТИНА СРЕМСКИ КАРЛОВЦИ


КО СРЕМСКИ КАРЛОВЦИ

ПЕТРОВАРАДИН


СРЕМСКИ КАРЛОВЦИ


деоница 10018
L=O=20.1 km

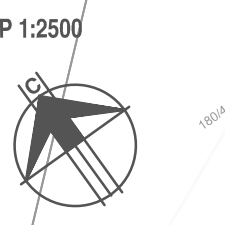

 

деоница 10018
L=0=20.1 km

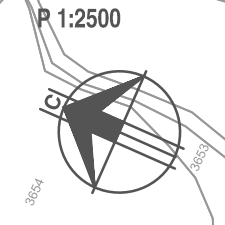

 

ОПШТИНА СРЕМСКИ КАРЛОВЦИ

КО СРЕМСКИ КАРЛОВЦИ

КО ЧОРТАНОВЦИ


ОПШТИНА ИНЂИЈА

деоница 10018
L=0=20.1 km

133+000 до 138+000
10018 M=22.1

133+000 до 140+000
10018 M=22.1

140+000 до 141+000
10018 M=22.1

 

КО ЧОРТАНОВЦИ

КО МАРАДИК

ОПШТИНА ИНЋИЈА

деоница 10018
L=0=20.1 km

П 1:2500

ЛИСТ 3.6.

km 142+000
100/M-22.1

km 143+000
100/M-22.1

km 144+000
100/M-22.1

77

78

79

80

152

150

149

148

81


82

147

18

18

10

 


КО МАРАДИК

деоница 10018
L=20.1 km

деоница 10019
L=0=2.3 km

ОПШТИНА ИНЂИЈА

 

деоница 10019
L=2.3 km


деоница 10020
L=0=5.6 km


КО БЕШКА

КО ИНЂИЈА

КО МАРАДИК

ОПШТИНА ИНЂИЈА

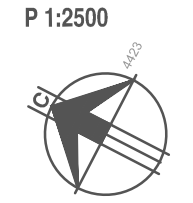

 

деоница 10020
L+O=5.6 km



ИНЂИЈА

ОПШТИНА ИНЂИЈА

КО ИНЂИЈА

km 153+000
100/M-22.1

km 154+000
100/M-22.1

km 155+000
100/M-22.1

96

94

93

-1

-2

деоница 10021
 $L=0=0.4 \text{ km}$

ИНЪИЈА


КО ИНЂИЈА



 $b = 0.107 \text{ m}$
 $h = 0.107 \text{ m}$
 $L = 0 = 9.6 \text{ km}$

P 1:2500



ЛИСТ 3.10.

 

 

КО СТАРА ПАЗОВА

ОПШТИНА СТАРА ПАЗОВА

СТАРА ПАЗОВА

деоница 10022
L=0=9.6 km

km 164+000
100 M 221

km 163+000
100 M 221

km 164+000
100 M 221



деоница 10023
L=O=9.6 km

КО СТАРА ПАЗОВА

ВОЛАРСКО ПОЉЕ

СТАРА ПАЗОВА

ЛИВАДЕ

ЛИВАД

ОПШТИНА СТАРА ПАЗОВА

ЛИСТ 3.13.

614/1

107

09	1250/2

110


20

1225

19

km 168+000
100/M-22.1

km 169+00
100/M-22.1

 

КО НОВА ПАЗОВА

НОВА ПАЗОВА

ОПШТИНА НОВА ПАЗОВА

ЛИВНАЕ


ДП на 100

km 170+000
00/M-221

km 171+000
00/M-221

km 172+000
00/M-221

ДРОНИЦА 10023
L=0=9.6 km

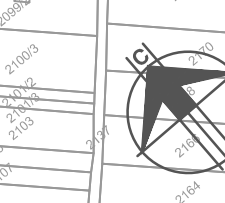

P 1:2500



деоница 10023
L=0=9.6 km

КО НОВА ПАЗОВА

АЕРОДРОМ

НОВА ПАЗОВА

ОПШТИНА НОВА ПАЗОВА

100/M-22.1
км 173+000

100/M-22.1
км 174+000


100/M-22.1
км 175+000

116


114

115


ПРЕСЕК 1-1 од моста до уласка у Петроварадин

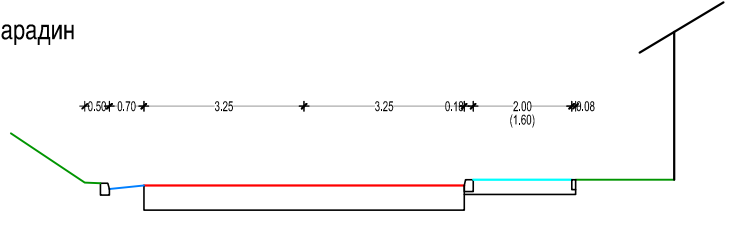


ПРЕСЕК 2-2 Петроварадин (Рељковићева улица)

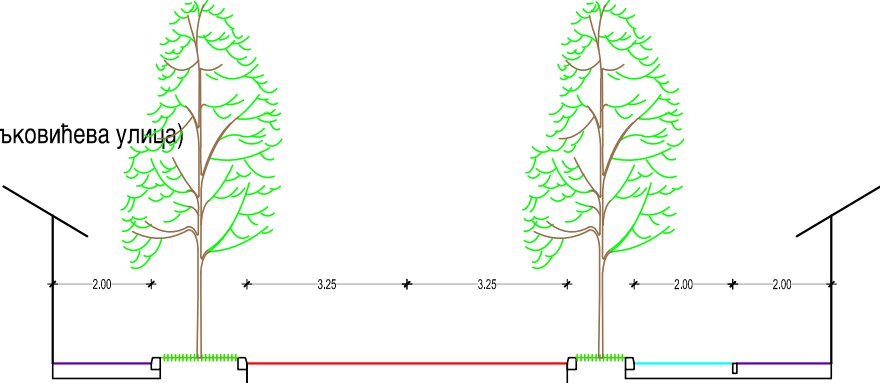


ПРЕСЕК 3-3 Петроварадин (Прерадовићева улица до пијаци)

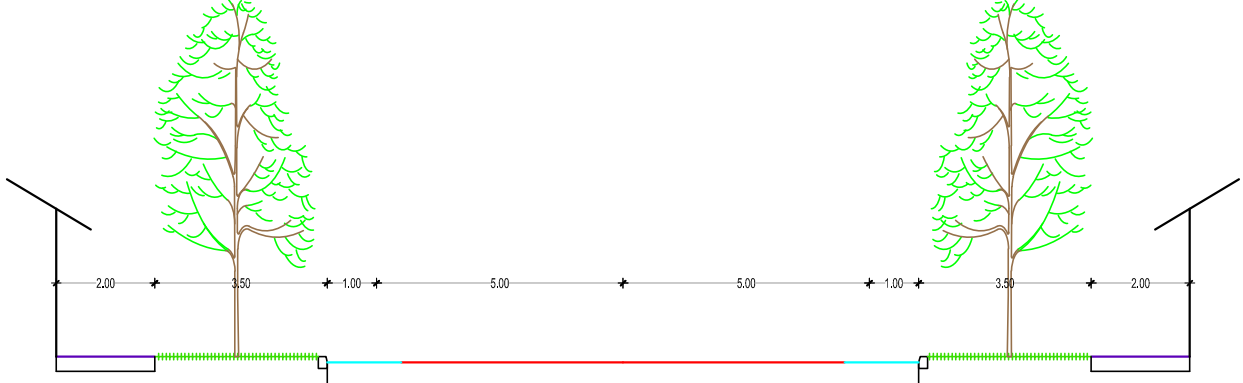


ПРЕСЕК 4-4 Петроварадин (Прерадовићева од пијаци до Роковог потока)

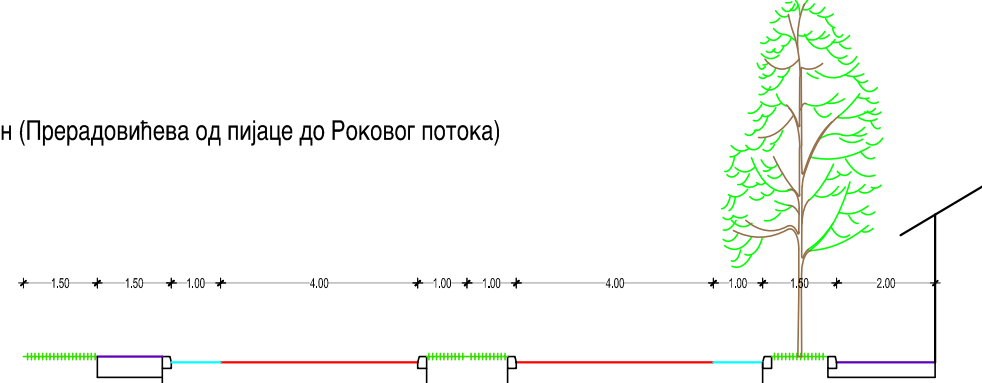


ПРЕСЕК 5-5 Петроварадин (Прерадовићева од Роковог потока до Карловачког друма - окретница аутобуса)

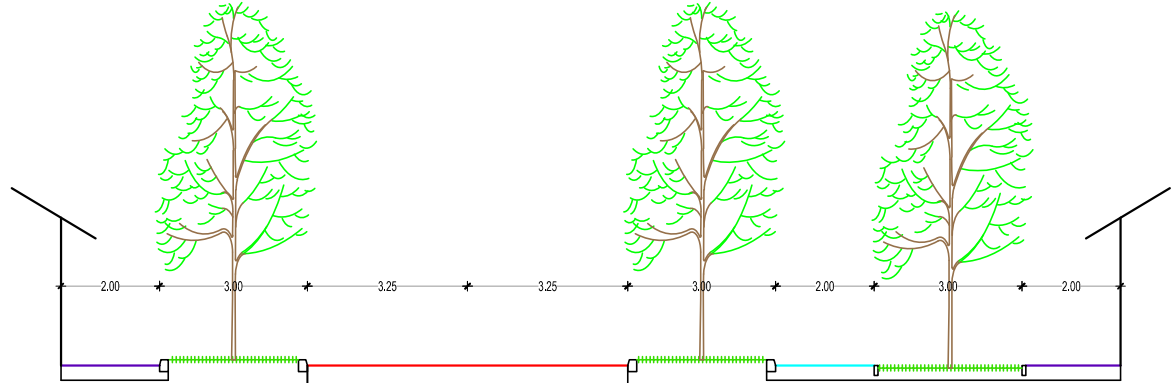


ПРЕСЕК 6-6 Петроварадин (Карловачки друм)

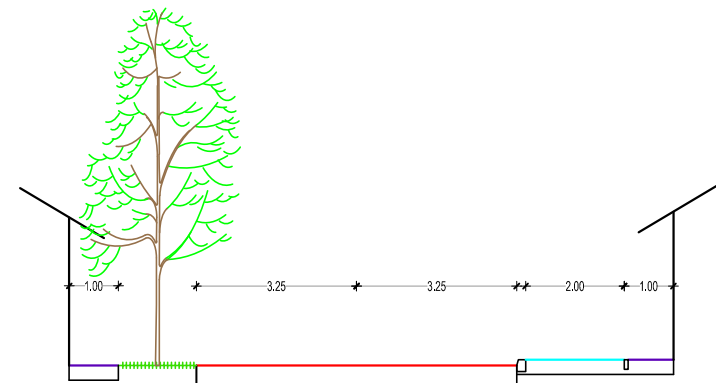


PRESEK 7-7 Petrovaradin (Karlovacki drum)

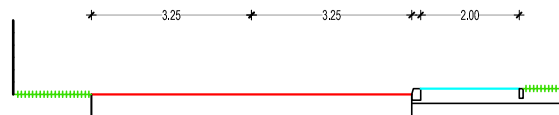


ПРЕСЕК 8-8

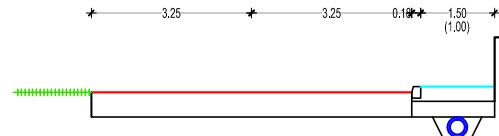


ПРЕСЕК 9-9

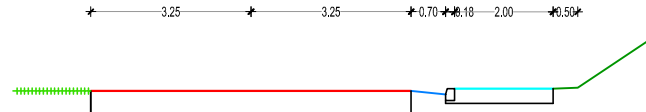


ПРЕСЕК 10-10

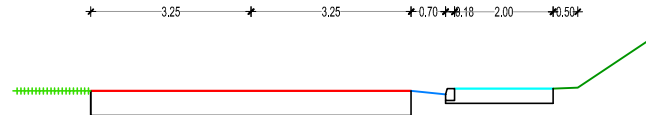


ПРЕСЕК 11-11

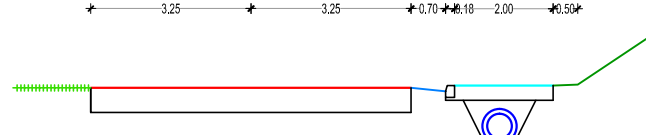


ПРЕСЕК 12-12

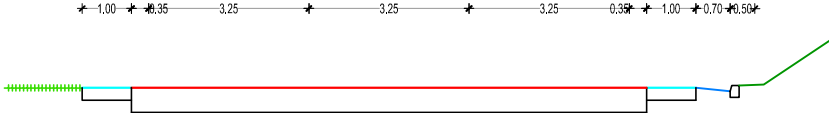


ПРЕСЕК 13-13

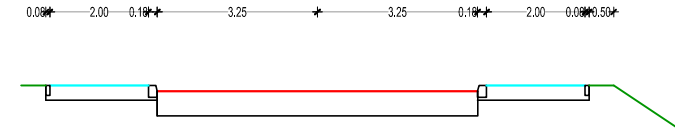


ПРЕСЕК 13a-13a

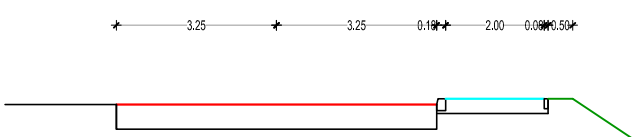


ПРЕСЕК 14-14

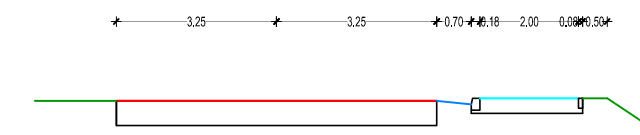


ПРЕСЕК 15-15

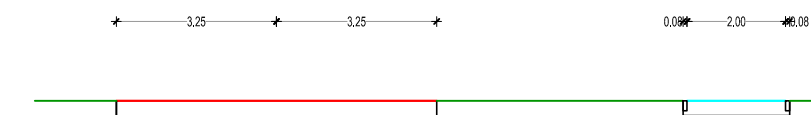


ПРЕСЕК 16-16

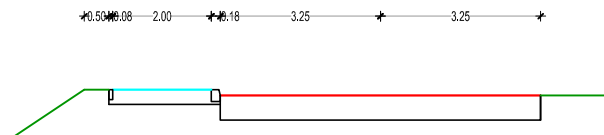


ПРЕСЕК 17-17

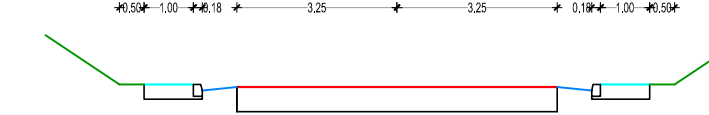

ПРЕСЕК 18-18

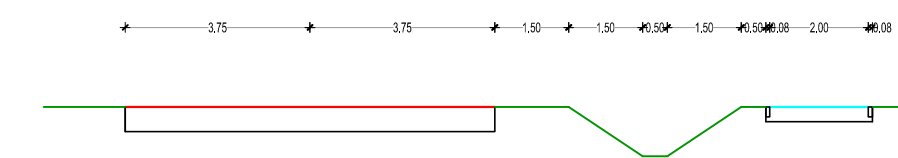

ПРЕСЕК 19-19

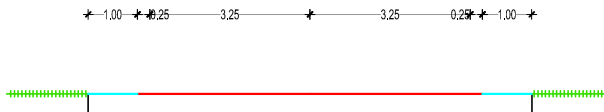

РЕПУБЛИКА СРБИЈА
АУТОНОМНА ПОКРАЈИНА ВОЈВОДИНА
ПОКРАЈИНСКИ СЕКРЕТАРИЈАТ
ЗА УРБАНИЗАМ И ЗАШТИТУ ЖИВОТНЕ СРЕДИНЕ

**ПРОСТОРНИ ПЛАН ПОДРУЧЈА ПОСЕБНЕ
НАМЕНЕ ДРЖАВНОГ ПУТА IIa РЕДА БР.100
ЗА ПОТРЕБЕ РЕКОНСТРУКЦИЈЕ И
МОДЕРНИЗАЦИЈЕ ПУТА И ИЗГРАДЊЕ
БИЦИКЛИСТИЧКЕ СТАЗЕ НА ДЕОНИЦИ
НОВИ САД-СТАРА ПАЗОВА
(до границе са административним
подручјем Града Београда)
СА ДЕТАЉНОМ РАЗРАДОМ**

-НАЦРТ ПЛАНА-

**прилог
ПОПРЕЧНИ ПРОФИЛИ**

Покрајински секретар

ВЛАДИМИР ГАЛИЋ



ЈП ЗАВОД ЗА УРБАНИЗАМ ВОЈВОДИНЕ
PE URBAN AND SPATIAL PLANNING INSTITUTE OF VOJVODINA

директор
ПРЕДРАГ КНЕЖЕВИЋ, дипл. правник
одговорни планер
ЗОРАН КОРДИЋ, дипл. инж. саоб.


Нови Сад, 2019. године

ЛЕГЕНДА ЗА ЛИСТОВЕ 3.1-3.15 :

- ГРАНИЦА ОБУХВАТА ПРОСТОРНОГ ПЛАНА
- ГРАНИЦА ОПШТИНЕ / ГРАДА
- ГРАНИЦА КАТАСТАРСКЕ ОПШТИНЕ
- ГРАНИЦА ОБУХВАТА ПОСЕБНЕ НАМЕНЕ

ПОДРУЧЈЕ ПОСЕБНЕ НАМЕНЕ

- ПЛАНИРАНА БИЦИКЛИСТИЧКА СТАЗА
- ОСА ДРЖАВНОГ ПУТА IIА РЕДА бр.100
- РЕГУЛАЦИОНА ЛИНИЈА
- ТАЧКЕ ПРЕЛОМА ГРАНИЦЕ ОБУХВАТА ПЛАНА
- ПОЈАС ЕКСПРОПРИЈАЦИЈЕ

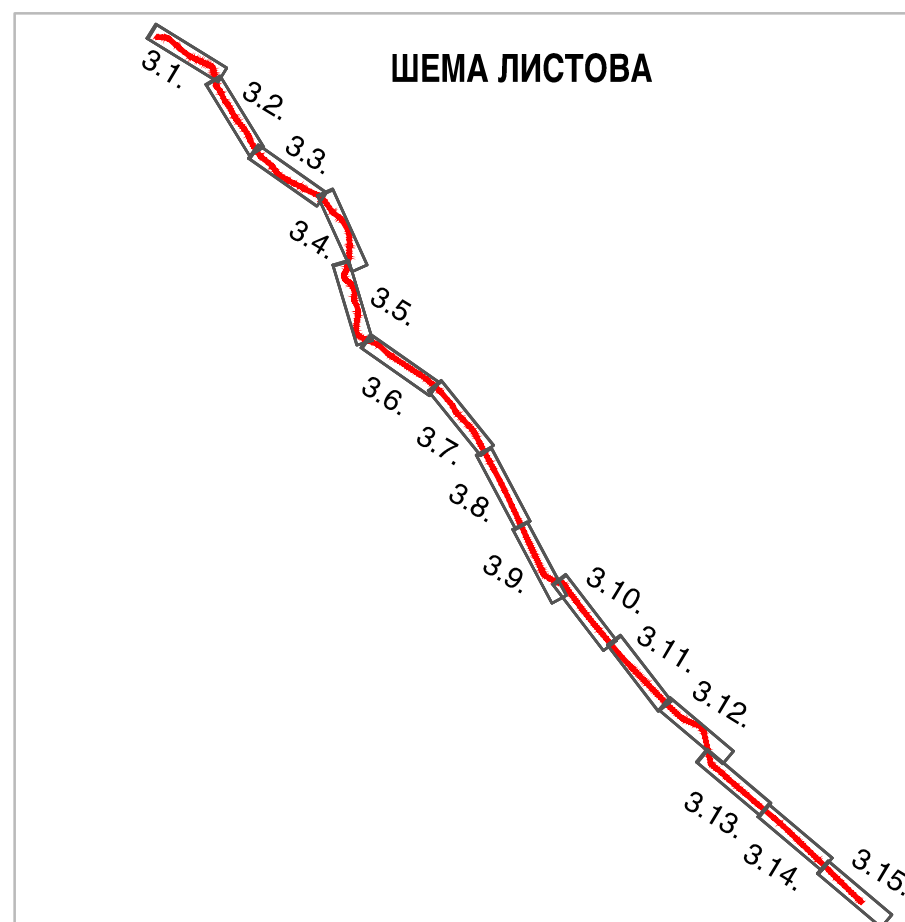

РЕПУБЛИКА СРБИЈА
АУТОНОМНА ПОКРАЈИНА ВОЈВОДИНА
ПОКРАЈИНСКИ СЕКРЕТАРИЈАТ
ЗА УРБАНИЗАМ И ЗАШТИТУ ЖИВОТНЕ СРЕДИНЕ

ПРОСТОРНИ ПЛАН ПОДРУЧЈА ПОСЕБНЕ НАМЕНЕ ДРЖАВНОГ ПУТА IIа РЕДА БР.100 ЗА ПОТРЕБЕ РЕКОНСТРУКЦИЈЕ И МОДЕРНИЗАЦИЈЕ ПУТА И ИЗГРАДЊЕ БИЦИКЛИСТИЧКЕ СТАЗЕ НА ДЕОНИЦИ НОВИ САД-СТАРА ПАЗОВА (до границе са административним подручјем Града Београда) СА ДЕТАЉНОМ РАЗРАДОМ

-НАЦРТ ПЛАНА-

Реферална карта број 3.
ДЕТАЉНА РАЗРАДА ПРОСТОРНОГ ПЛАНА
РЕГУЛАЦИОНО НИВЕЛАЦИОНИ ПЛАН
СА АНАЛИТИЧКИМ ЕЛЕМЕНТИМА

P-1:2500

Покрајински секретар

ВЛАДИМИР ГАЛИЋ

ЛИСТ 3.1.-3.15.



ЈП ЗАВОД ЗА УРБАНИЗАМ ВОЈВОДИНЕ
PE URBAN AND SPATIAL PLANNING INSTITUTE OF VOJVODINA

директор
ПРЕДРАГ КНЕЖЕВИЋ, дипл. правник
одговорни планер
ЗОРАН КОРДИЋ, дипл. инж. саоб.

Нови Сад, 2019. године