


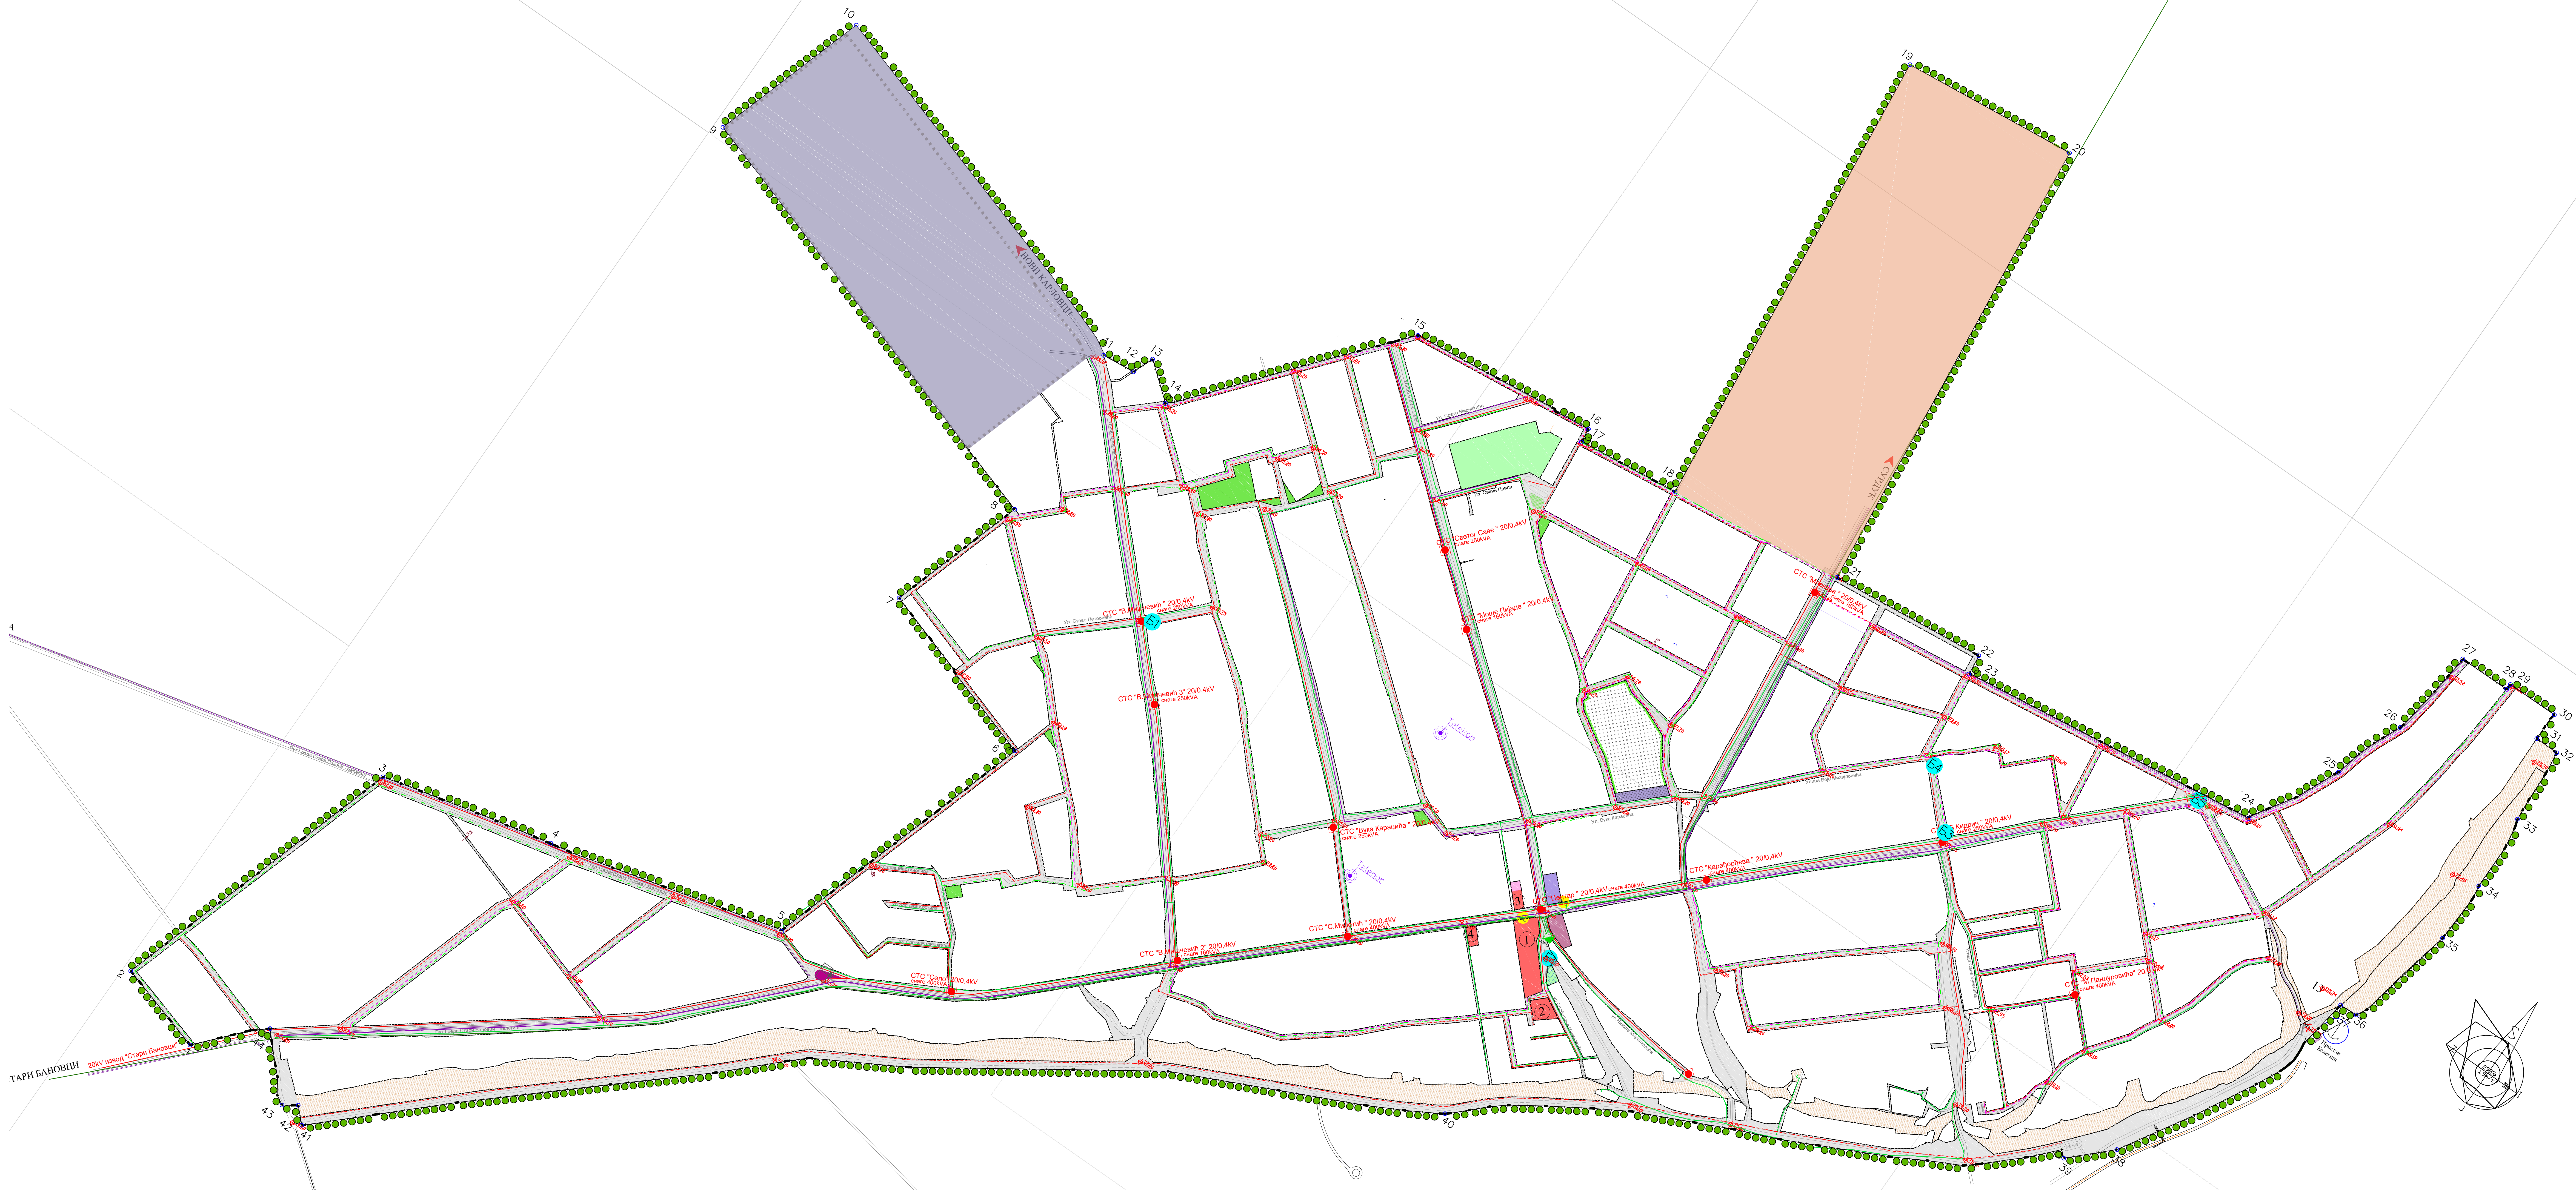

ЛЕГЕНДА

ГРАНИЦА ПЛАНА

Регулациона линија

Бунари

Пристаи

Аутобуско стајалиште

Станица за снабдевање горивом

Саобраћајне површине

Одсек и заштита одсека

Површине за спорт и рекреацију

Гробље

Зелене површине

Заштитно зеленило гробља

ГАСОВОДНА МРЕЖА

Полетиленски гасовод - ПОСТОЈЕЋА

Полетиленски гасовод - ПЛАНИРАНА

Челични гасовод - ПОСТОЈЕЋИ

Мерно-регулациона станица - ПОСТОЈЕЋА

ЕЛЕКТРОЕНЕРГЕТСКА МРЕЖА

ВН вод - ПОСТОЈЕЋИ

ВН вод - ПЛАНИРАНИ

СТС 20/0,4 кВ - ПОСТОЈЕЋА

ТЕЛЕКОМУНИКАЦИОНА МРЕЖА

Оптички кабл - ПОСТОЈЕЋИ

Оптички кабл - ПЛАНИРАНИ

Базна станица мобилне телефоније

НАРУЧИЛАЦ:	Општина Стара Пазова	Октобар 2019
ИНВЕСТИТОР:	Општина Стара Пазова	
ОБРАТИВАЦ:	Ј.З.П.У. ЗАВАСОУБРАНИСТИОПРЕДУЗЕЊЕРАЗИЈАСТАРПАЗОВА 22000 Стара Пазова, СЕВТОСАБКА 11, ТЕЛ:022 311 910, ФАКС:022 311 141 zavaso@starapazova.rs, starapazova@starapazova.rs, starapazova.rs	
Директор:	Милица Јеленић, дипл.инж.арх.	Потпис:
Одговорни урбаниста:	Дарко Исакловић, дипл.пр.инж.	Број листа:
ИЗМЕНЕ И ДОПУНЕ ПЛАНА ГЕНЕРАЛНЕ РЕГУЛАЦИЈЕ НАСЕЉА БЕЛЕГИШ		6
Назив графичког прилога ПЛАН ЕЛЕКТРОЕНЕРГЕТСКЕ, ГАСНЕ И ТТ ИНФРАСТРУКТУРЕ		

Р 1:5000