




ПРЕСЕК 1-1
ул. ПРВА И ДРУГА ЦЕНТРАЛНА ЗПНА, ЈУЖНА РАДНА,
НОВА 1,2,3,4,9,10 И 11

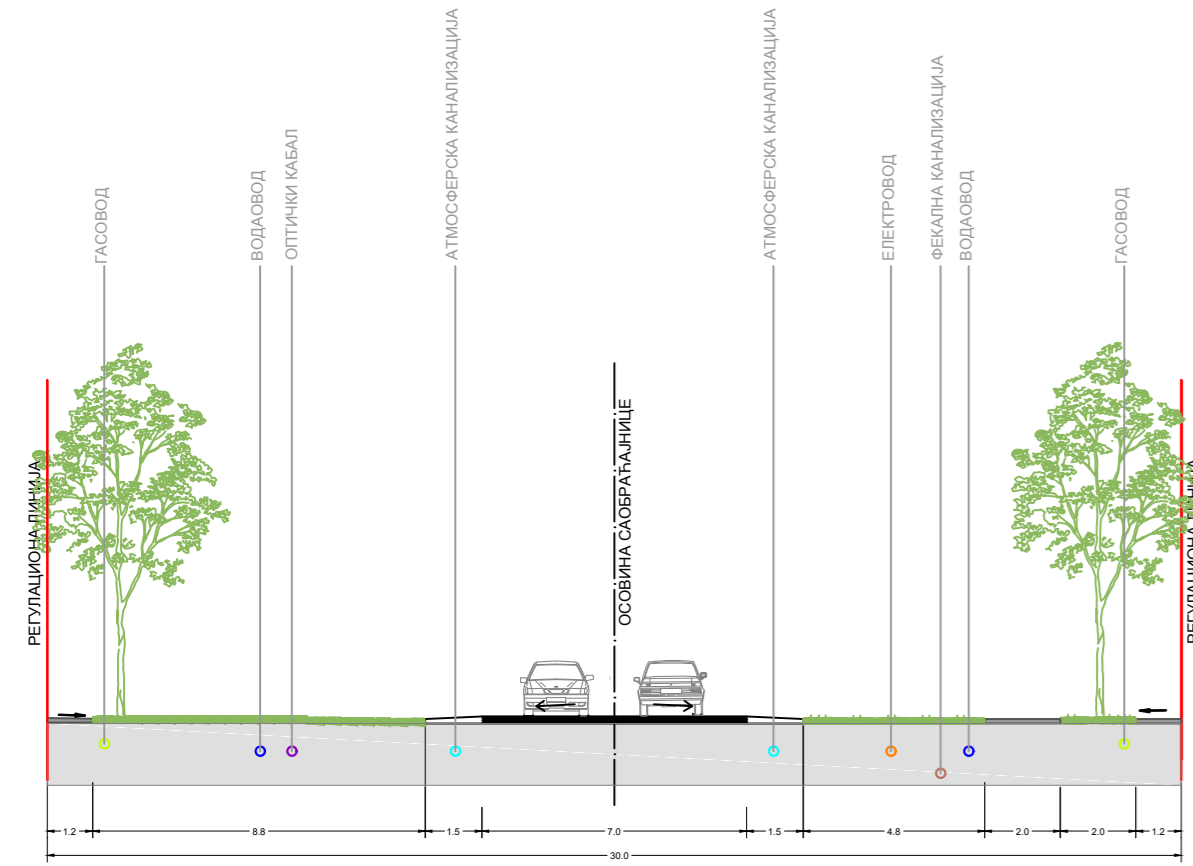


ПРЕСЕК 2-2
ул. НОВА 2

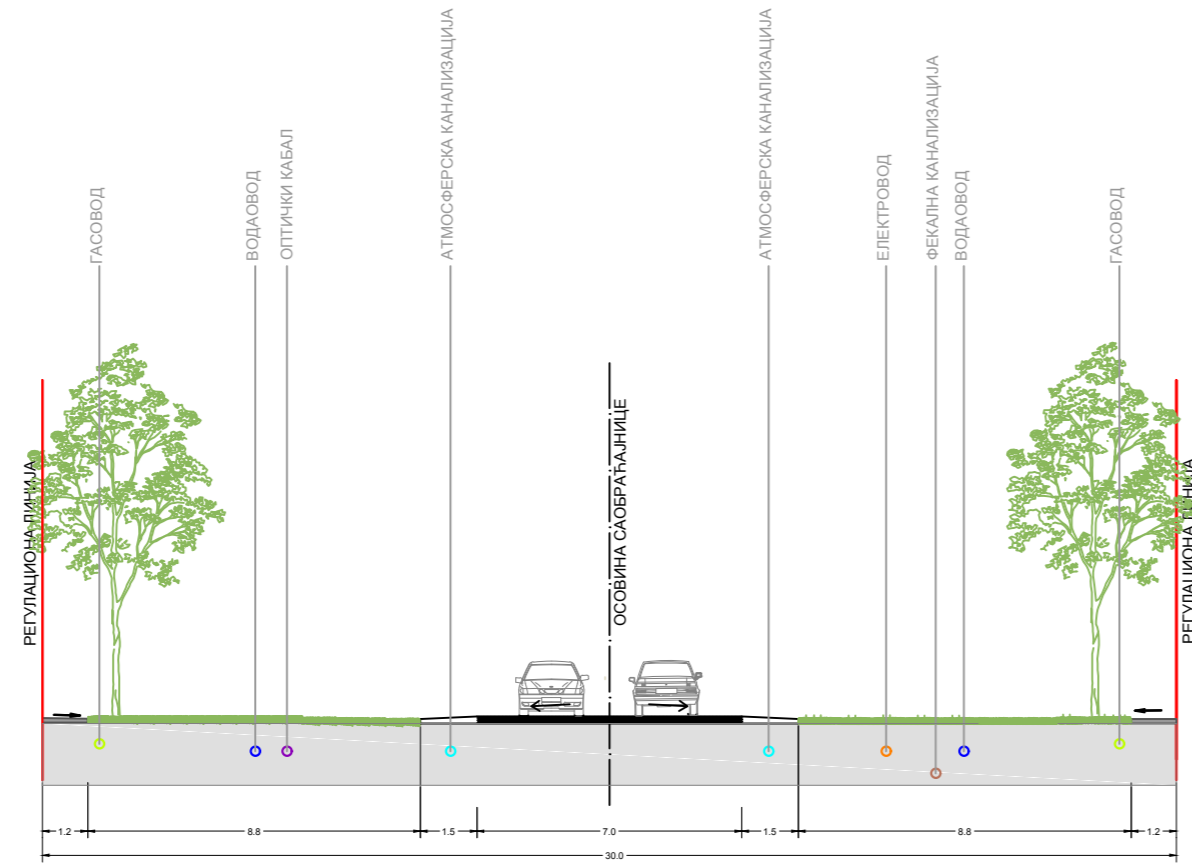


ПРЕСЕК 3-3
ул. ИНФРАСТРУКТУРНИ КОРИДОР

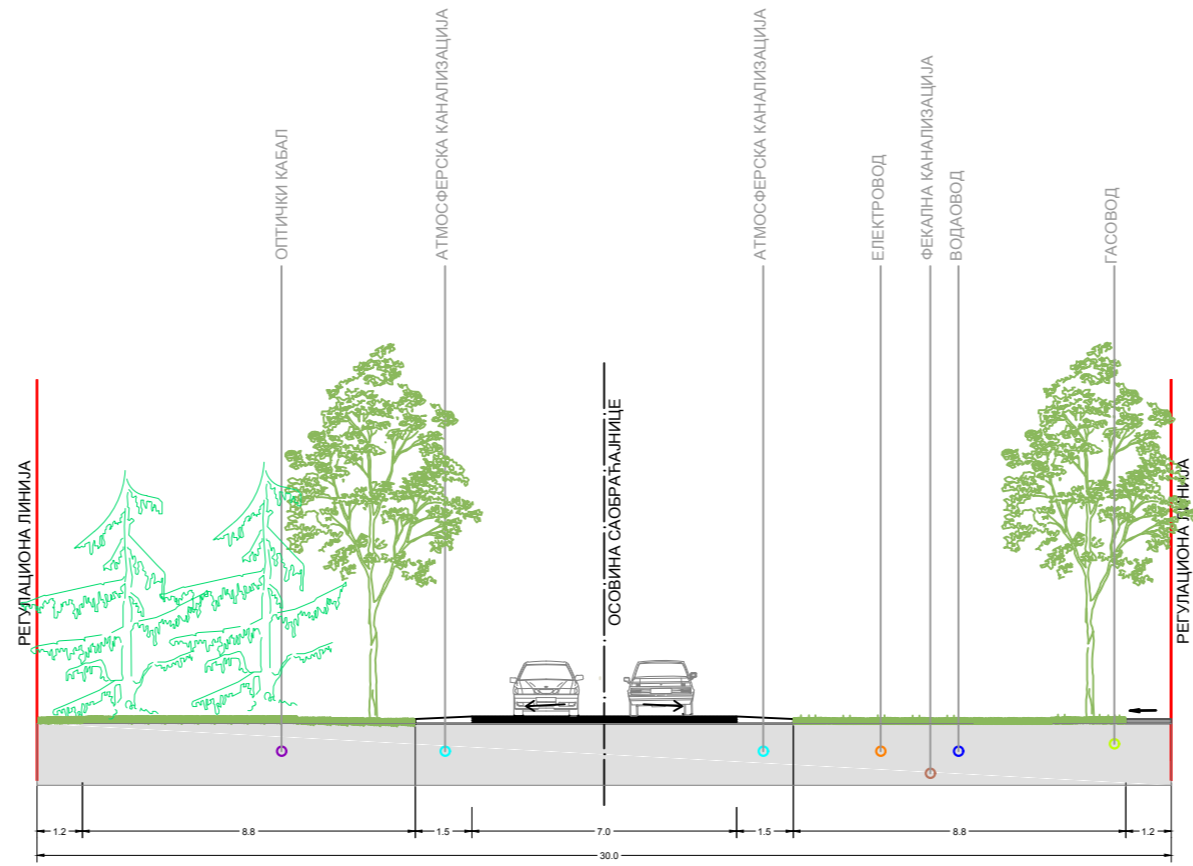


ПРЕСЕК 4-4
ул. ИНФРАСТРУКТУРНИ КОРИДОР

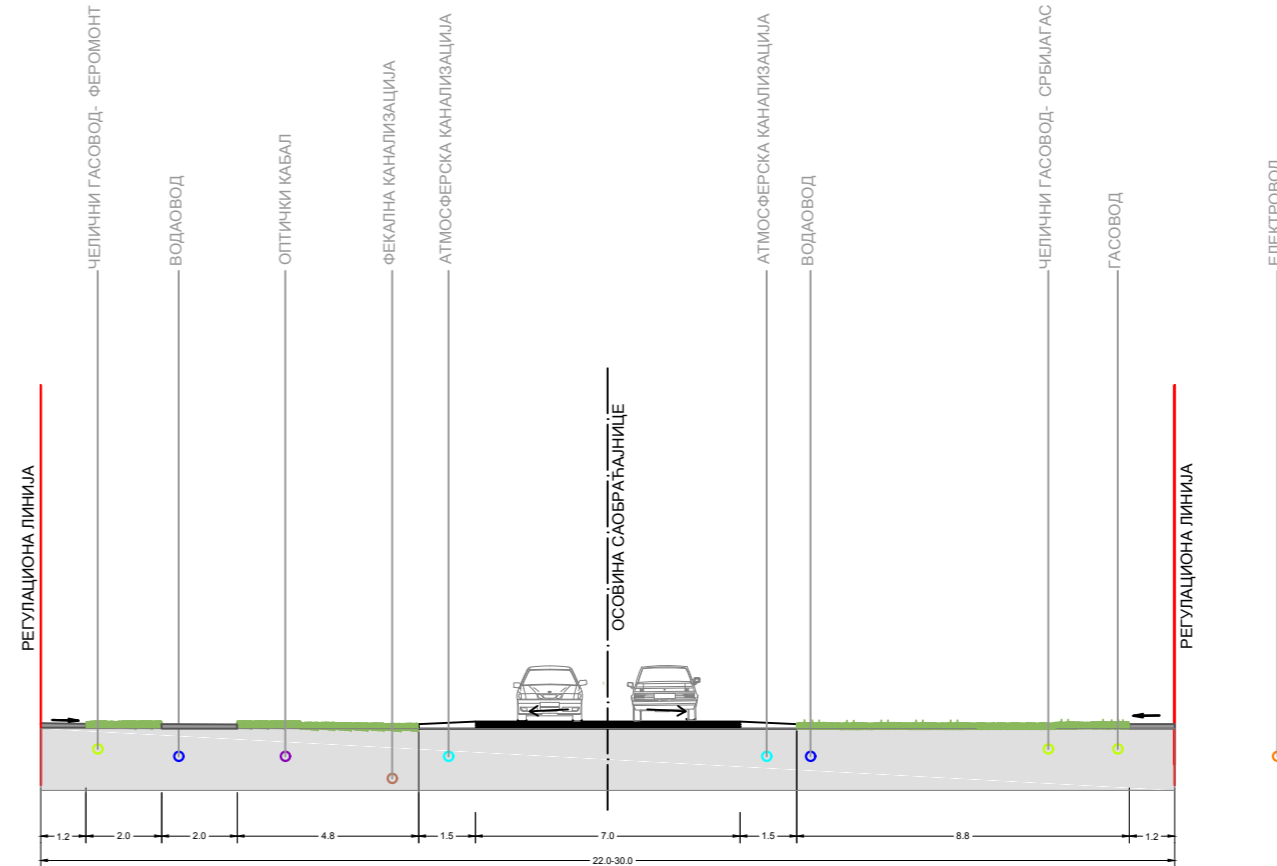


ПРЕСЕК 5-5
ул. НОВА 5

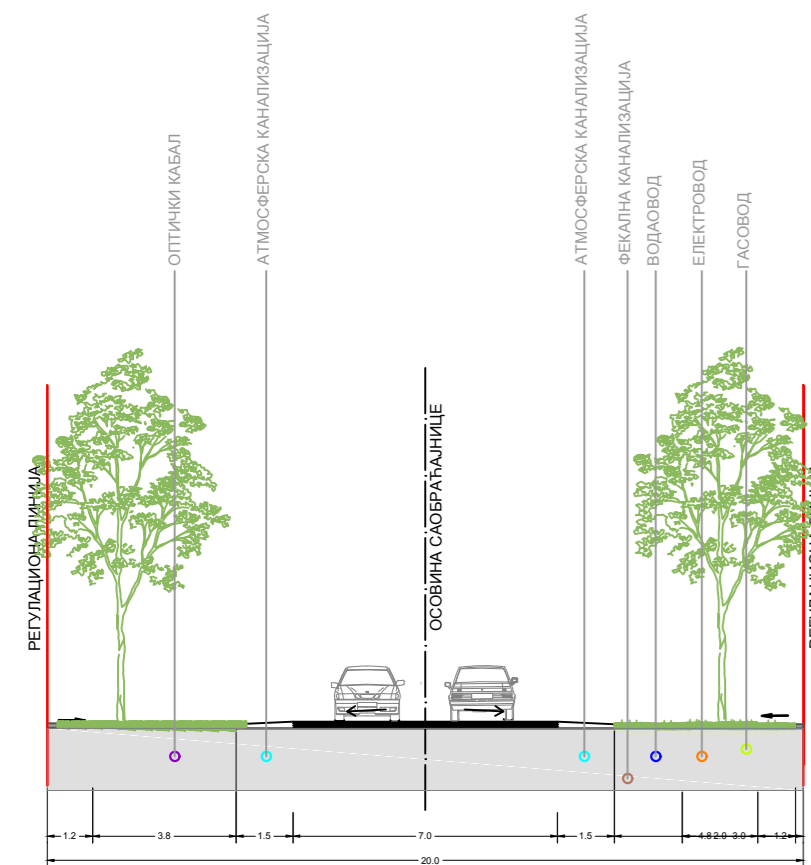


ПРЕСЕК 6-6
ул. НОВА 7,8,12 И 13

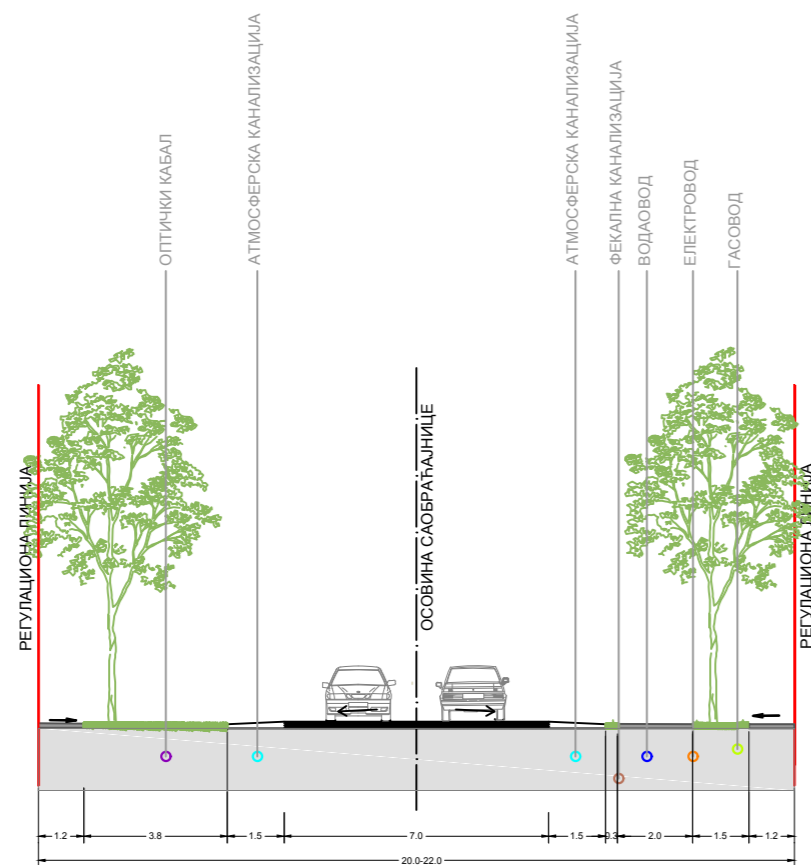

ПРЕСЕК 7-7
ул. НОВА 8,14,15,16,17,18,19 И 21

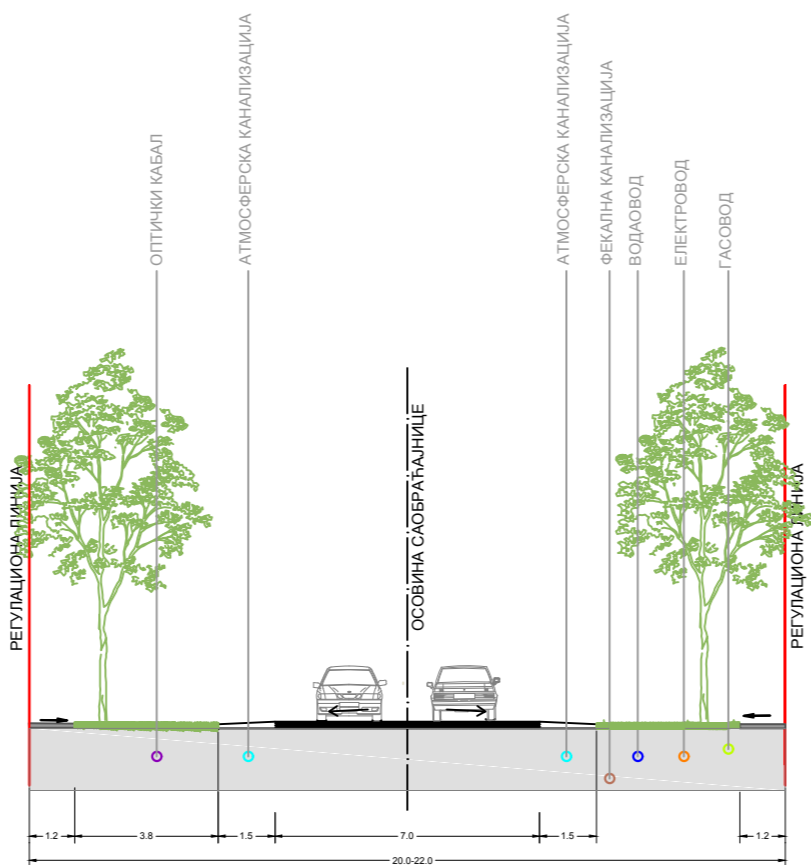

ПРЕСЕК 8-8
ул. НОВА 20

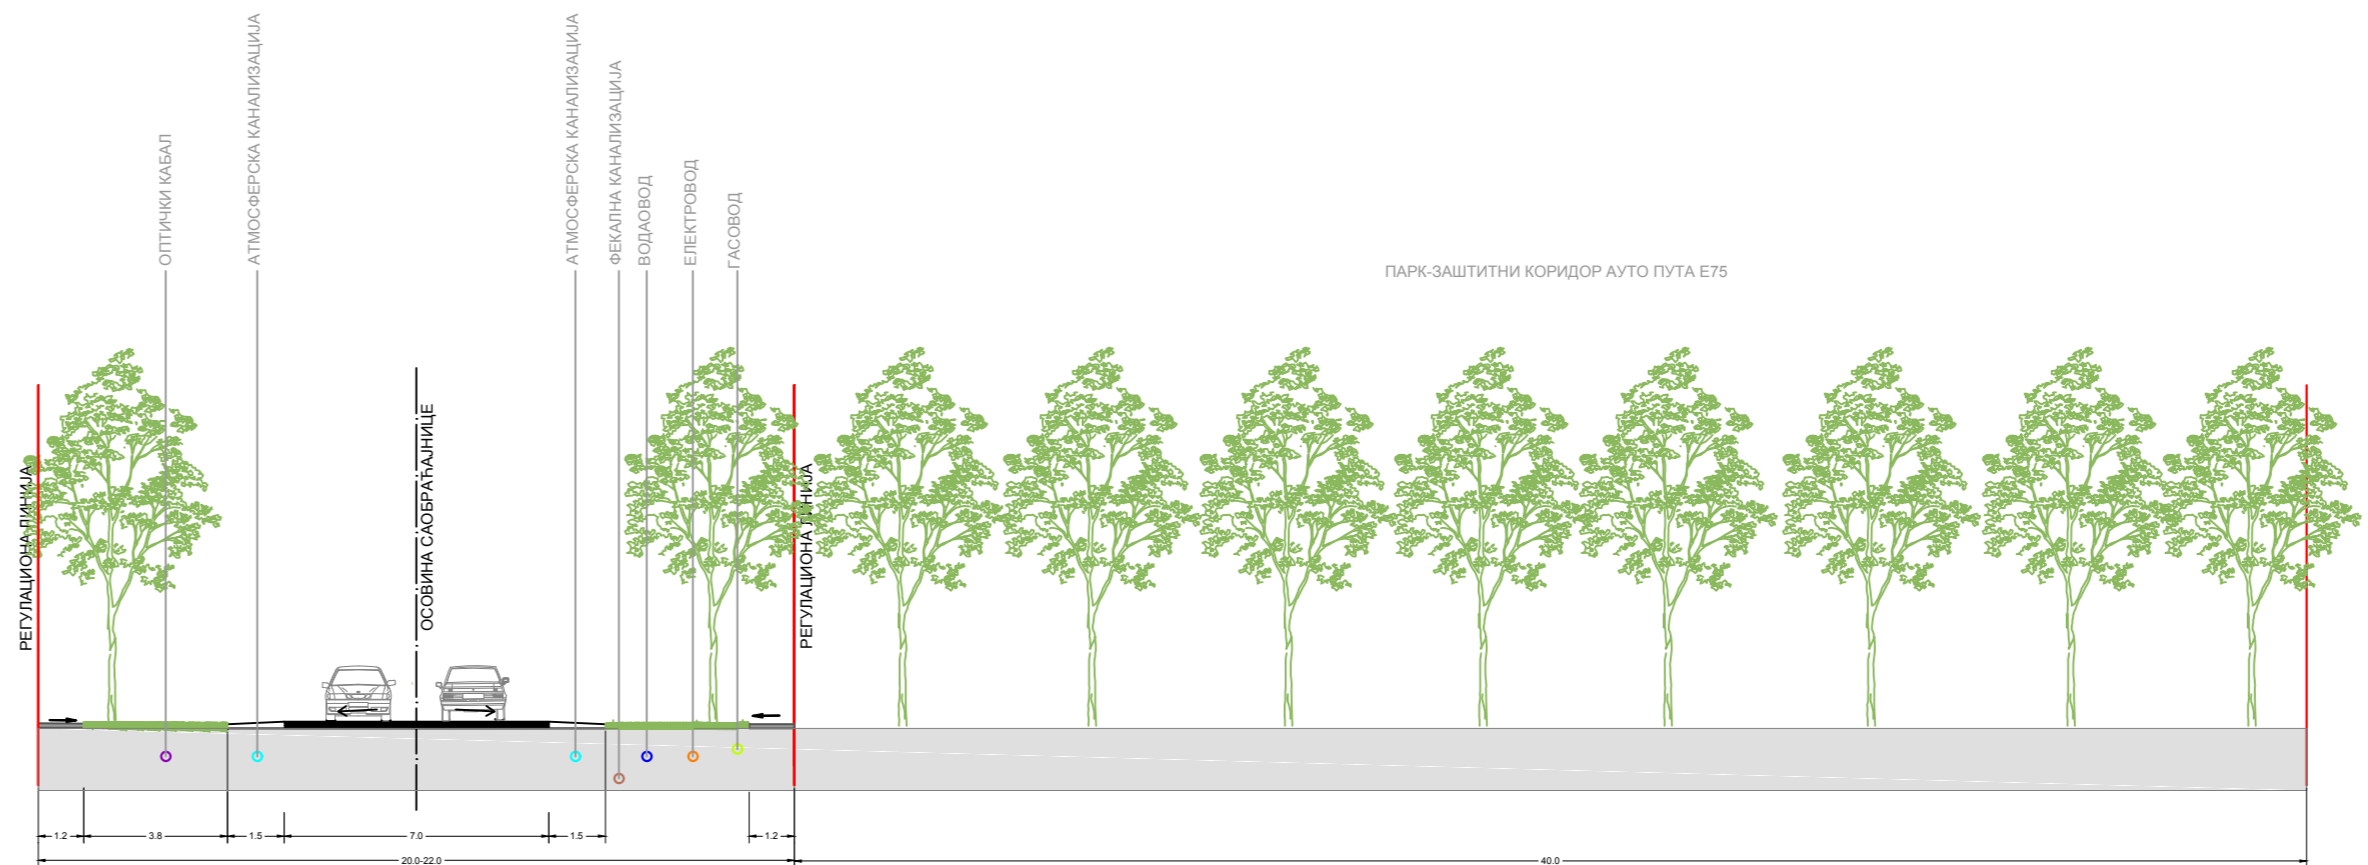

Наручилац
Општина
Стара Пазова

Обрађивач
УРБАНИЗАМ
СТАРА ПАЗОВА
ЈУП
Урбанизам
Стара Пазова

ИЗМЕНЕ И ДОПУНЕ ПЛАНА ДЕТАЉНЕ
РЕГУЛАВИЈЕ ЦЕНТРАЛНЕ РАДНЕ ЗОНЕ
ОПШТИНЕ СТАРА ПАЗОВА

Директор
Милица Јеленић, д.и.а.

Одговорни урбаниста
Дарко Исаиловић, дипл. прост. планер

ПОПРЕЧНИ ПРОФИЛИ

јул
2019.

Број
графичког
прилога

Размера
Р 1:200

10